

BROECHEM KAPELSTRAAT

**LOT  
20**

# **GESLOTEN BEBOUWING MET 3 SLAAPKAMERS**

Inclusief: tuinberging

Grondoppervlakte: 233 m<sup>2</sup>



## **Voorgevel**



## **Situering**


Contacteer Christophe Blassieux

**03 808 27 82**

matexi.be - info@matexi.be



LOT  
20

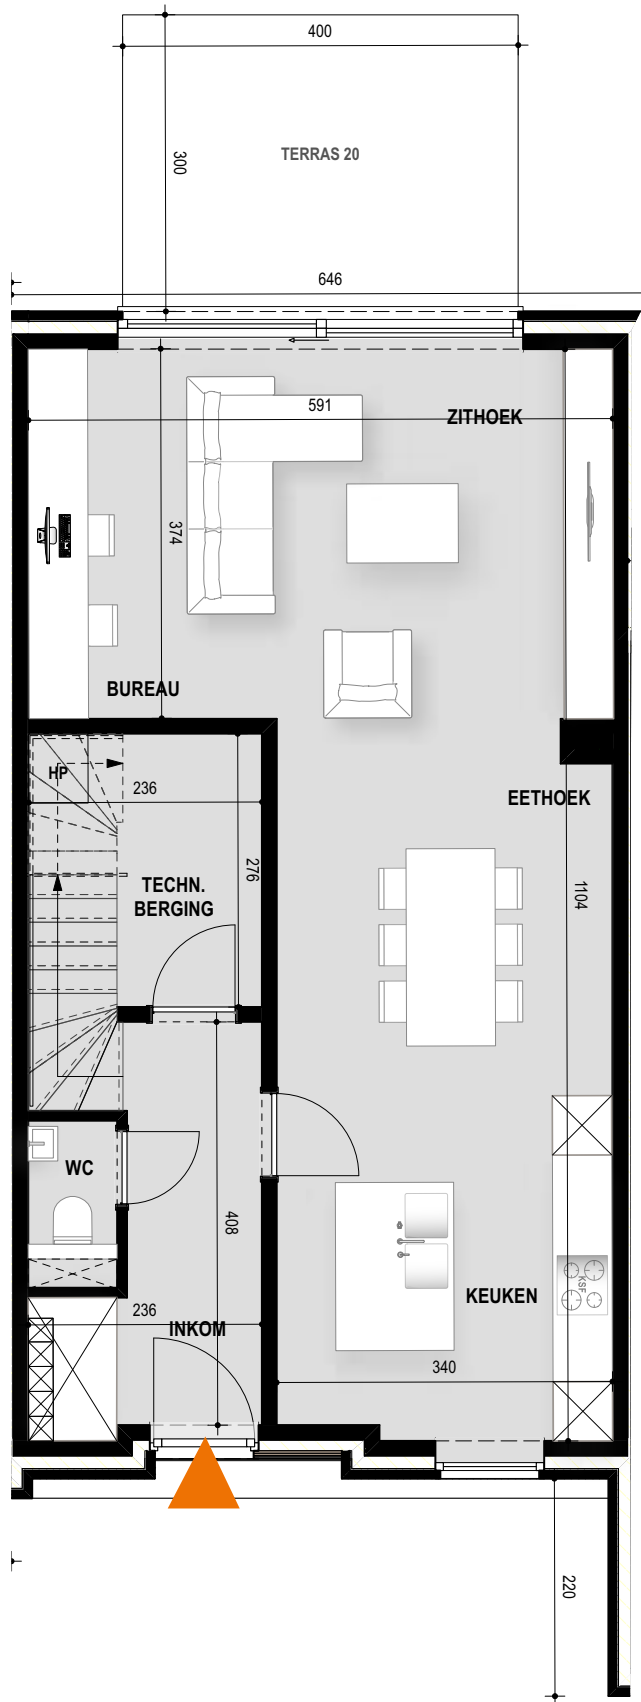


Gelijkvloers

625

Deze tekeningen geven een indruk v.h. project. Materialen, indeling, uitvoeringsdetails kunnen gewijzigd worden. Niet contractueel document in toep. van art. 5.2.6. VCRO: Vg - Wg gdv - gykr - Vv. EPB-atteest beschikbaar binnen 6 maanden na voorlopige oplevering.

# LOT 20

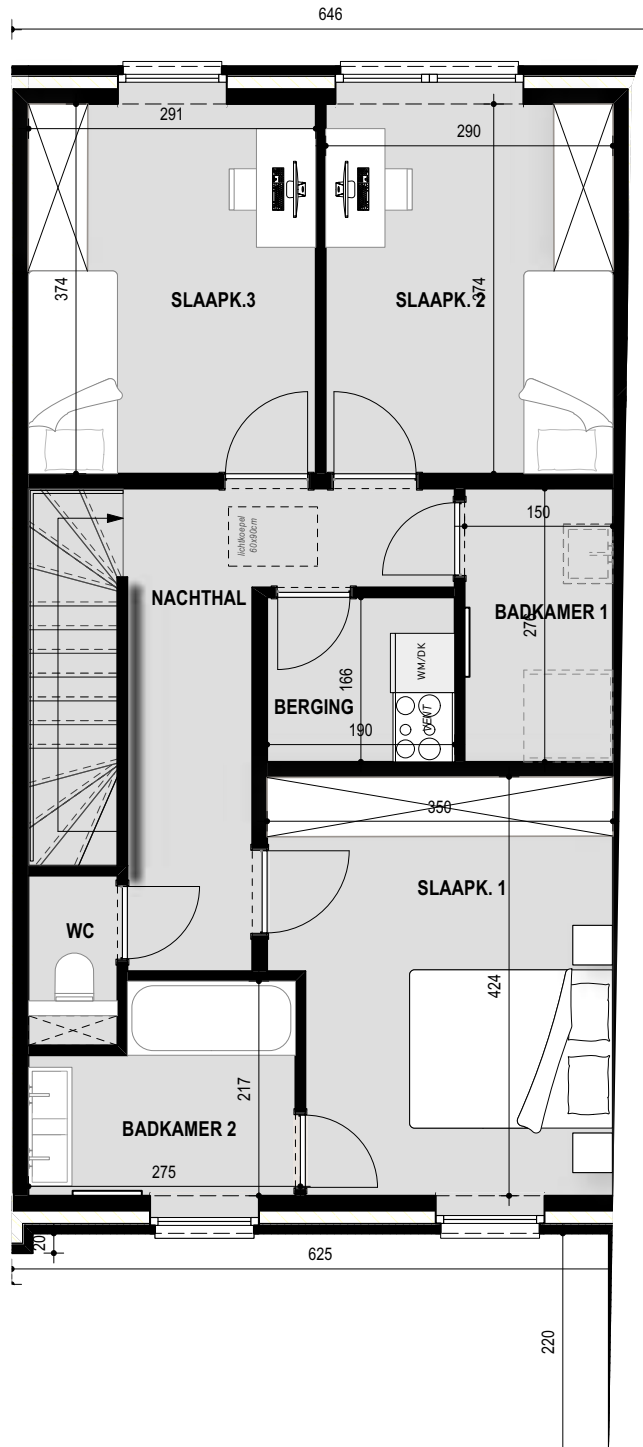

Eerste verdieping

Contacteer Christophe Blassieux

03 808 27 82

matexi.be - info@matexi.be

