

BOECHOUT ZUIDERDAL

**LOT
125**

HALFOPEN BEBOUWING MET 3 SLAAPKAMERS

Inclusief: inpandige garage en zolder
Grondoppervlakte: 345 m²



Voorgevel



Situering lot 125


Contacteer Conny De Laet

03 808 14 95

matexi.be - info@matexi.be




LOT
125

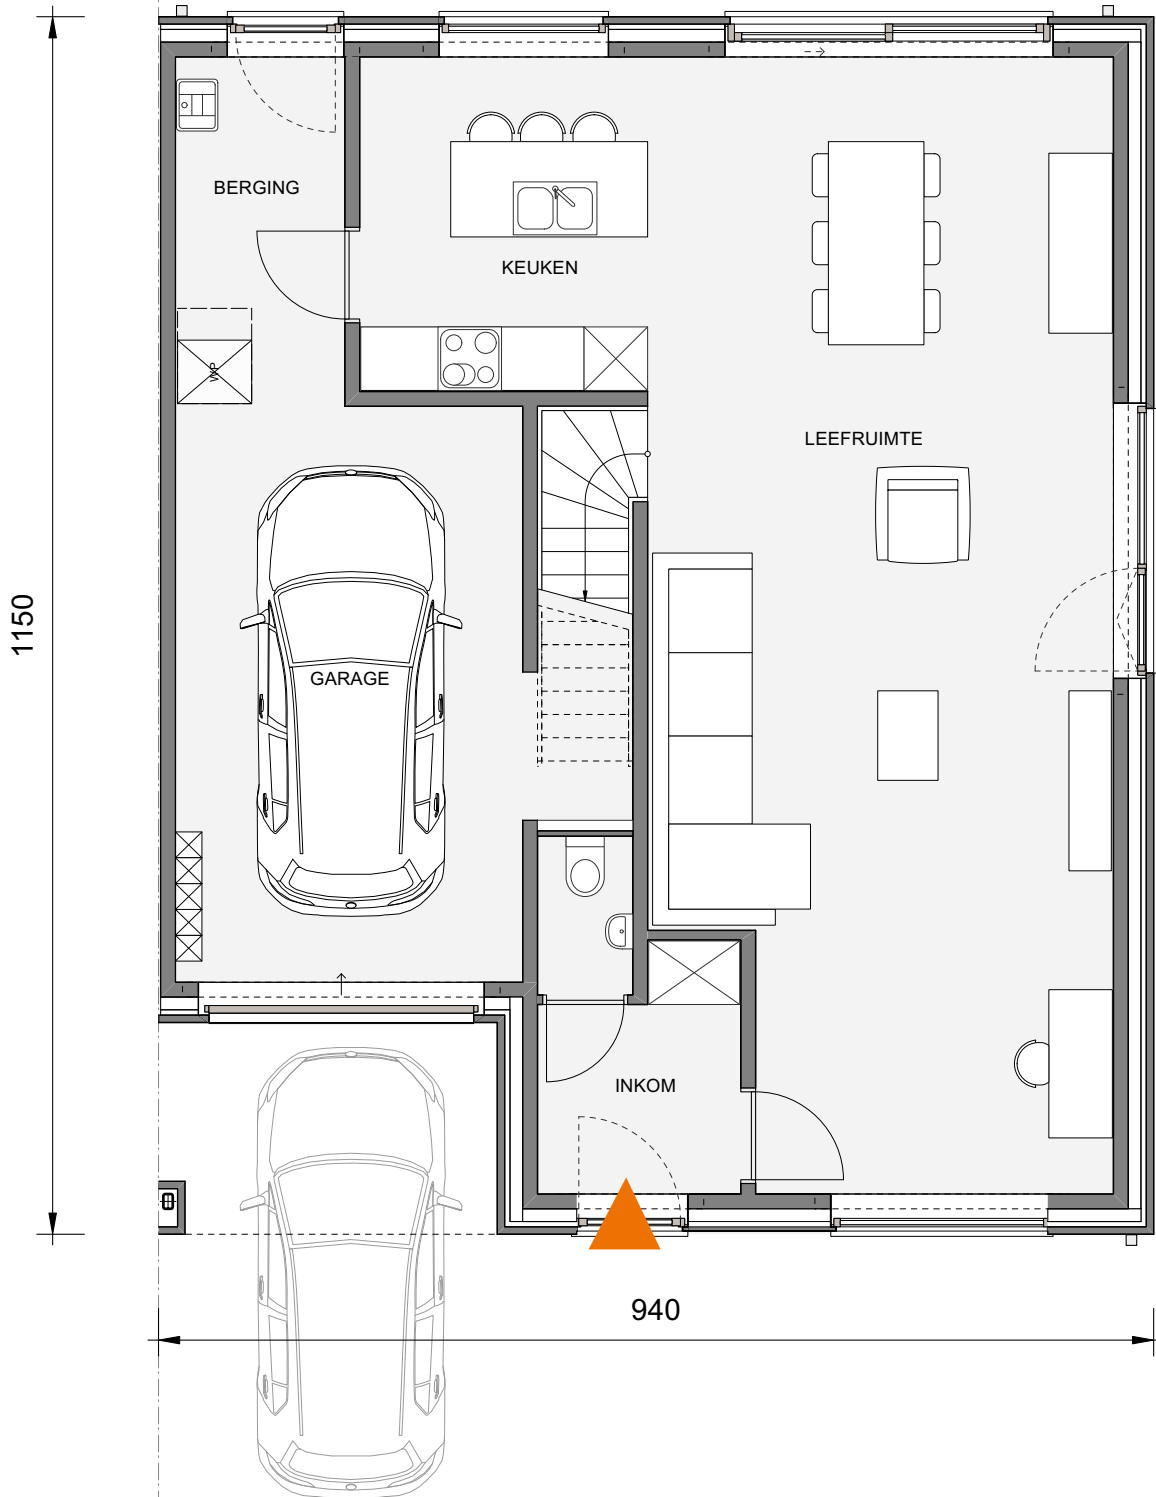

Gelijkvloers

Deze tekeningen geven een indruk v.h. project. Materialen, indeling, uitvoeringsdetails kunnen gewijzigd worden. Niet contractueel document in toep. van art. 5.2.6. VCRO: Vg - Wg gdv - gvr - Vv. EPB-atteest beschikbaar binnen 6 maanden na voorlopige oplevering.

LOT
125

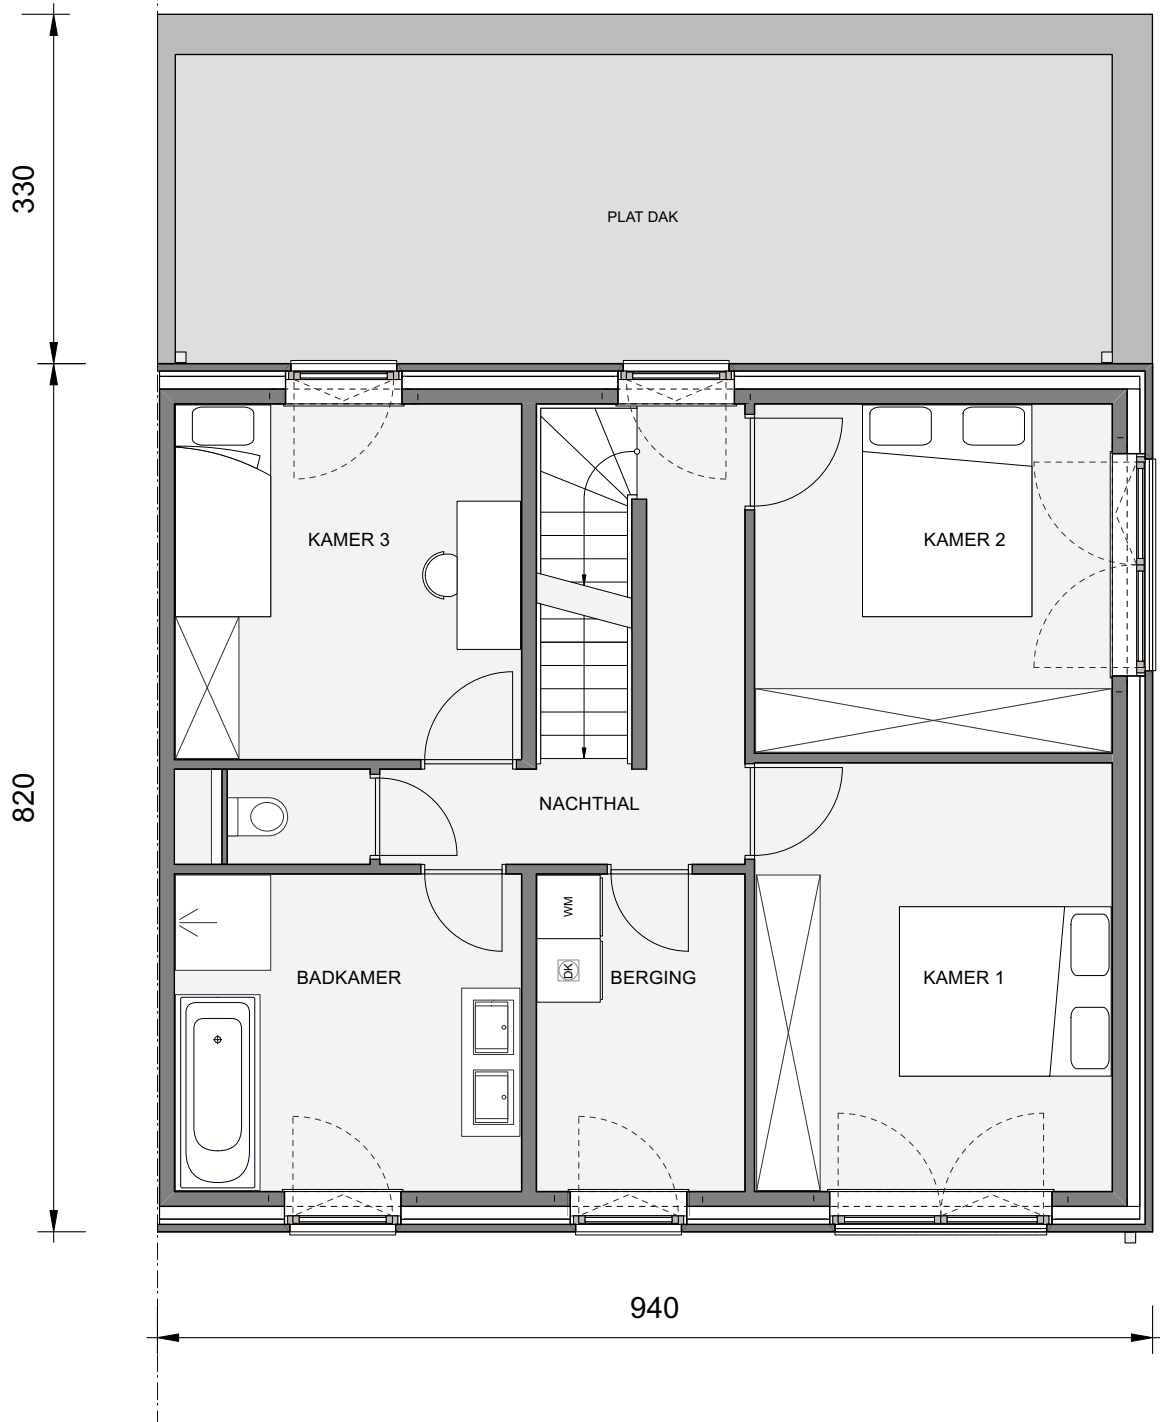

Eerste verdieping


Contacteer Conny De Laet

03 808 14 95

matexi.be - info@matexi.be



LOT
125

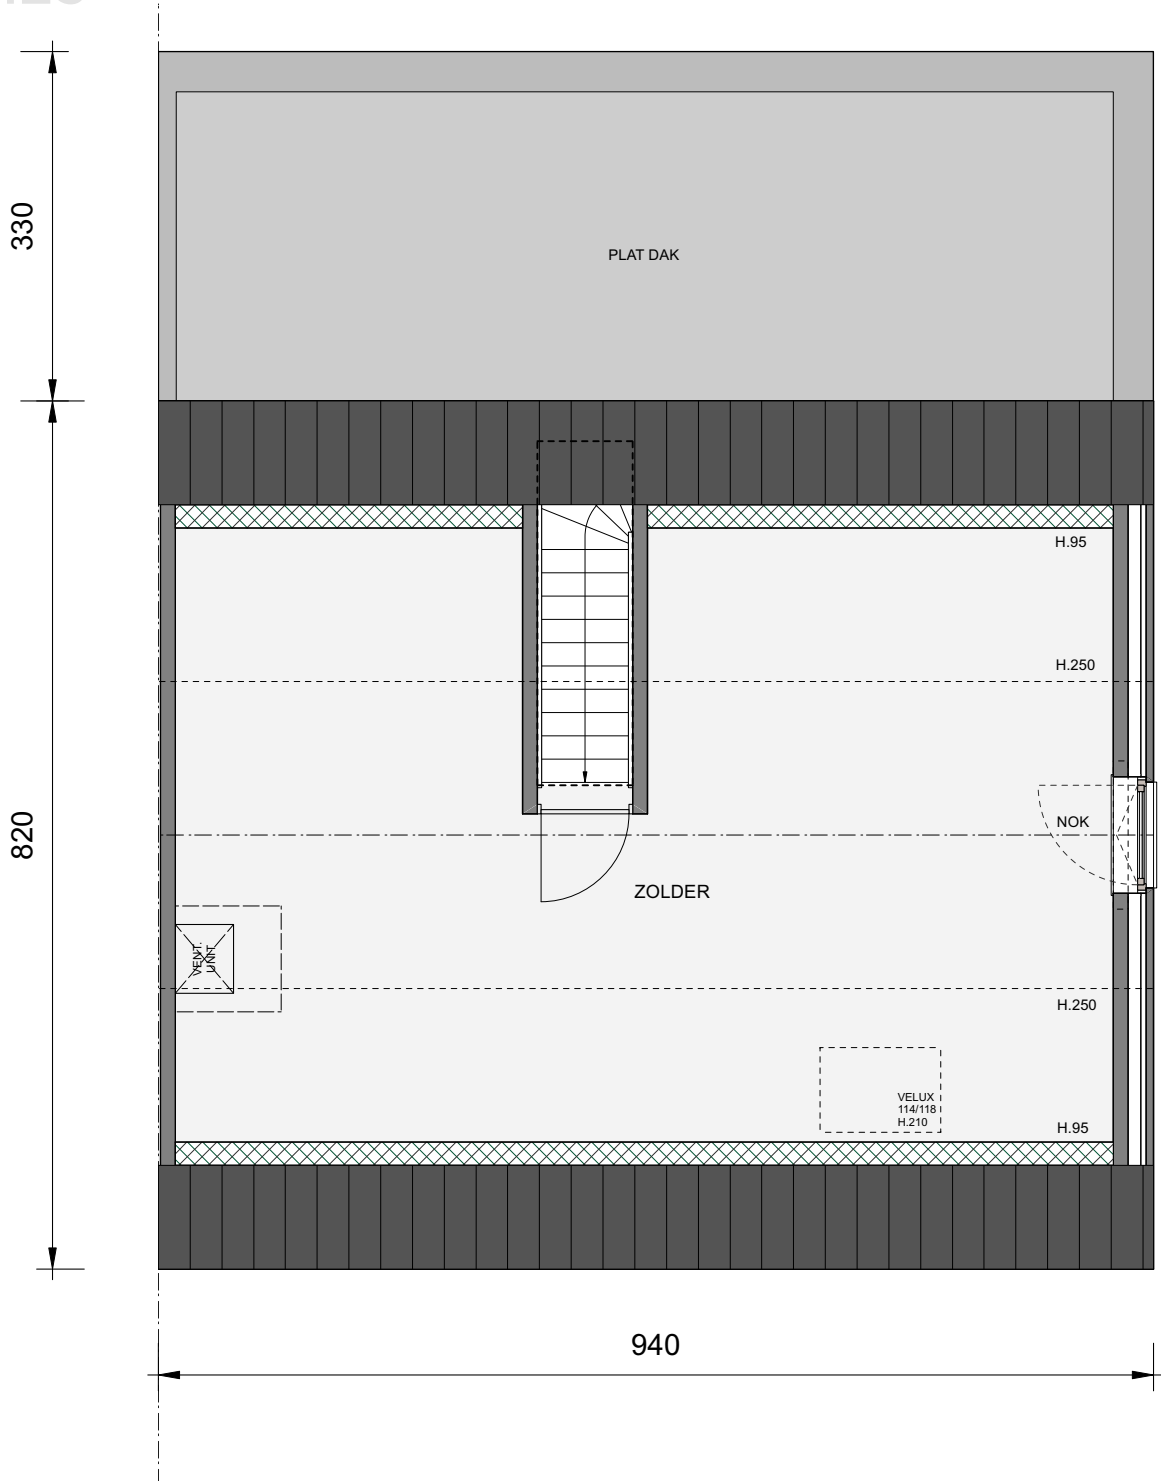

Zolder (optioneel af te werken)

Deze tekeningen geven een indruk v.h. project. Materialen, indeling, uitvoeringsdetails kunnen gewijzigd worden. Niet contractueel document in toep. van art. 5.2.6. VCRO: Vg - Wg gdv - gvkr - Vv. EPB-atteest beschikbaar binnen 6 maanden na voorlopige oplevering.