

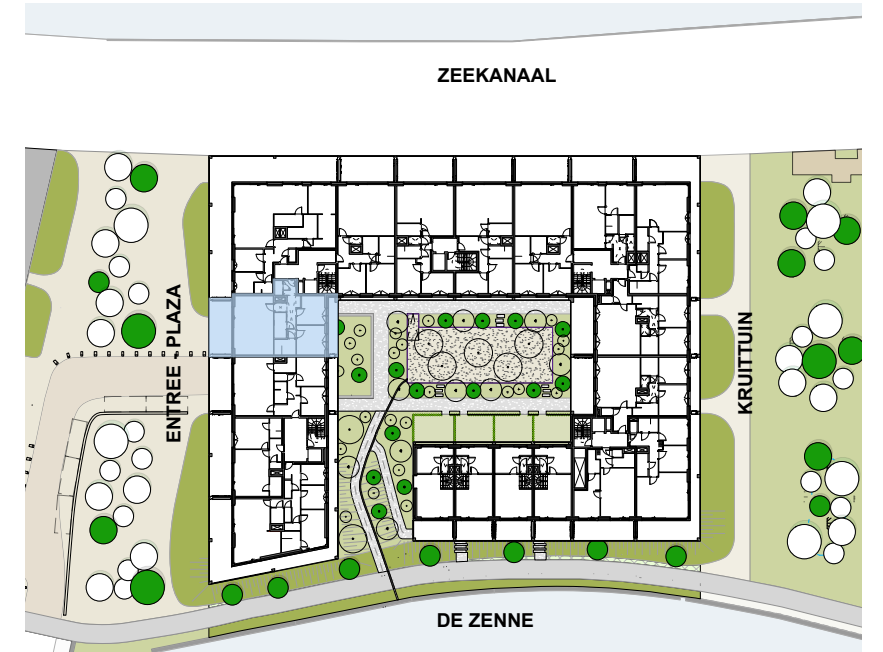


**APPARTEMENT 3.A.1.3**

oppervlakte appartement:	109 m <sup>2</sup>
oppervlakte terras:	32 m <sup>2</sup>
Aantal slaapkamers:	2
Verdieping:	1

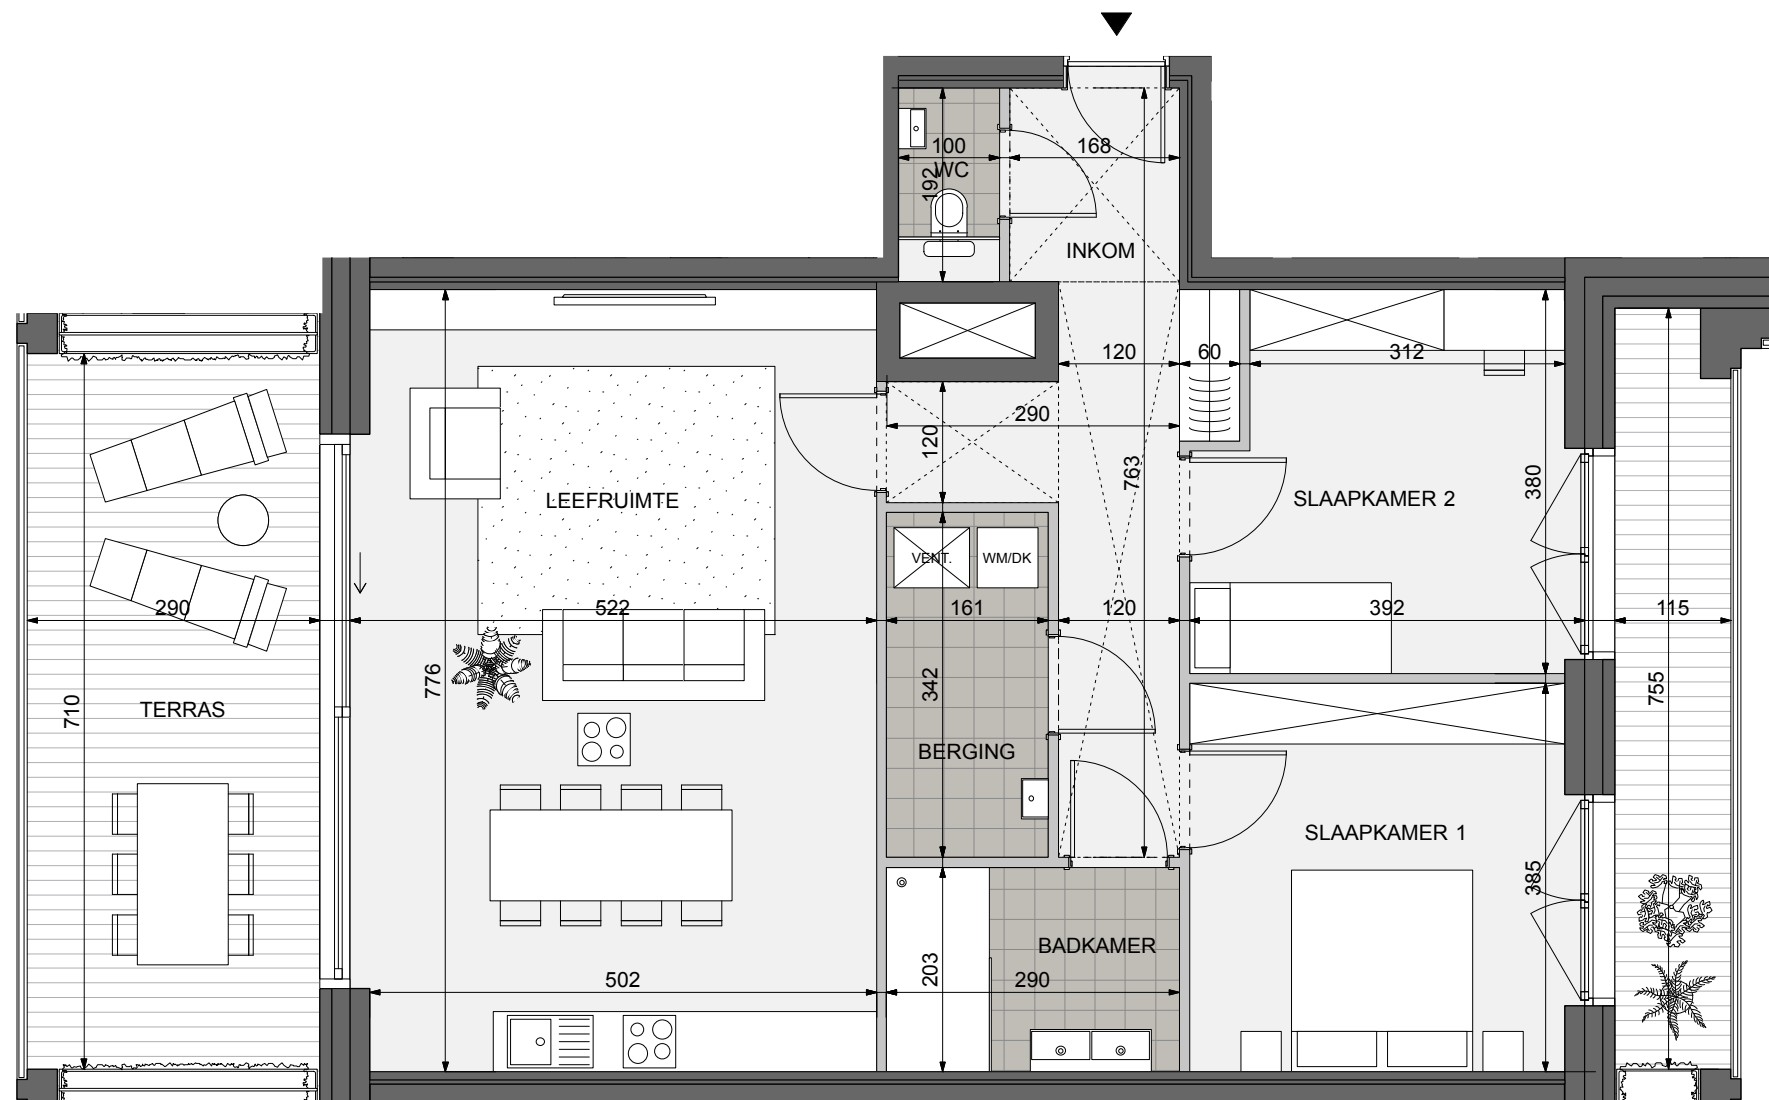

Verdieping: 1

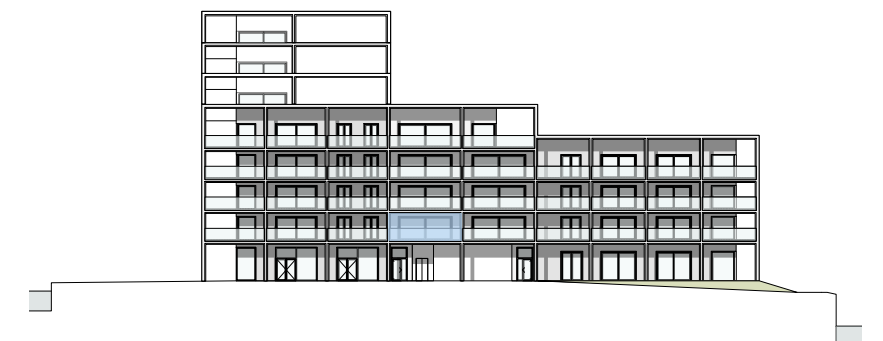

Gewel: Entree-Plaza

Dit verkoopplan is indicatief. Bepalingen van het verkooplastenboek zijn prioritair ten opzichte van het verkoopplan. De oppervlaktes zijn volgens de berekening van een beëdigd landmeter. De afmetingen zijn indicatief en niet bindend. De keukenopstelling is een voorstel van inrichting. Alle meubilair en toebehoren zijn illustratief en maken geen deel uit van de verkoopovereenkomst

