

BROECHEM KAPELSTRAAT

**LOT  
21**

# **GESLOTEN BEBOUWING MET 4 SLAAPKAMERS**

Inclusief: terras en tuinberging

Grondoppervlakte: 258 m<sup>2</sup>



## **Voorgevel**



## **Situering**


Contacteer Christophe Blassieux

**03 808 27 82**

matexi.be - info@matexi.be




LOT  
21

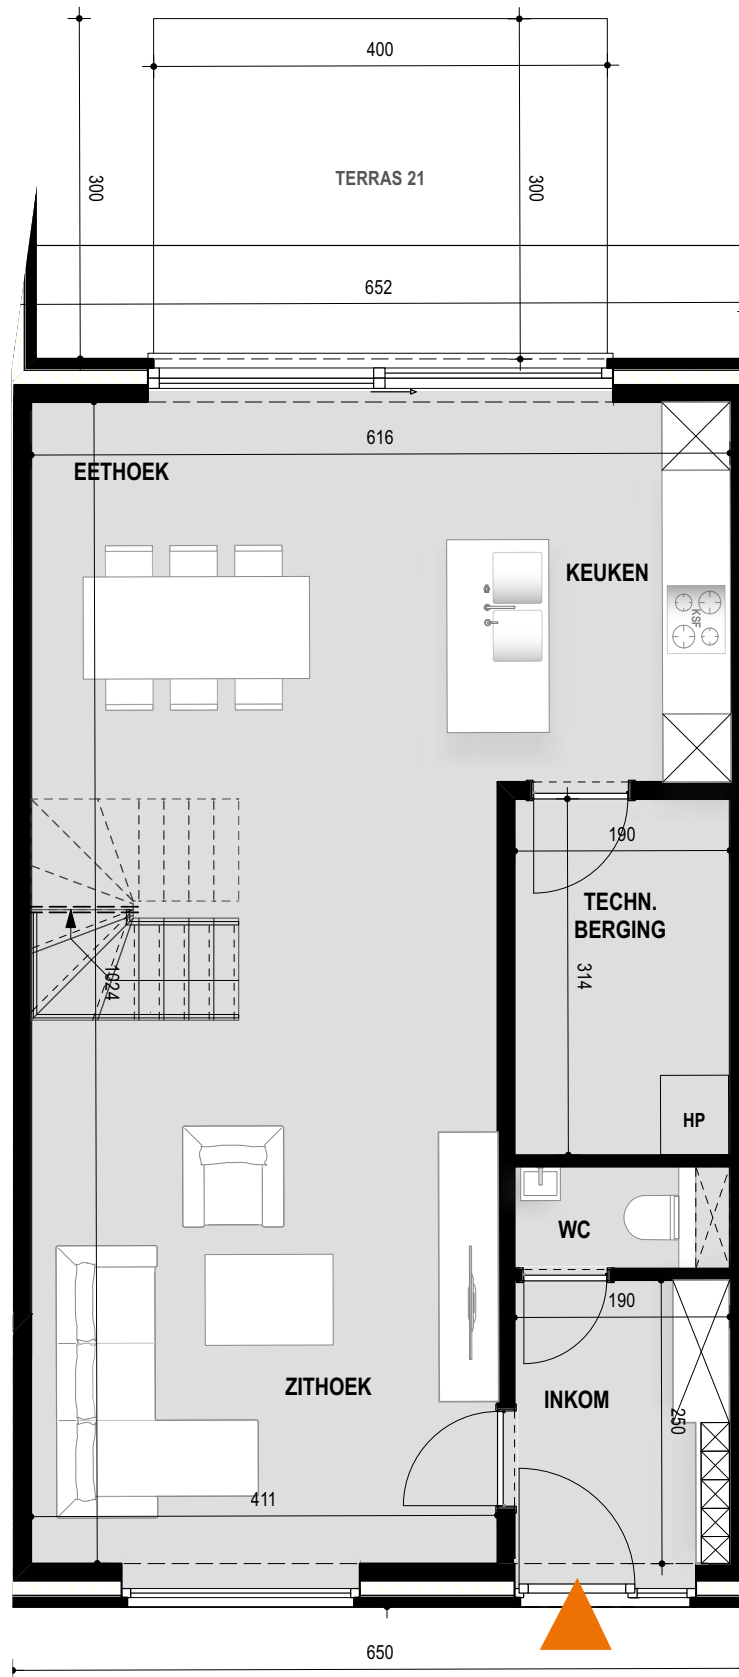

**Gelijkvloers**

Deze tekeningen geven een indruk v.h. project. Materialen, indeling, uitvoeringsdetails kunnen gewijzigd worden. Niet contractueel document in toep. van art. 5.2.6. VCRO: Vg - Wg gdv - gvkr - Vv. EPB-atteest beschikbaar binnen 6 maanden na voorlopige oplevering.

# LOT 21

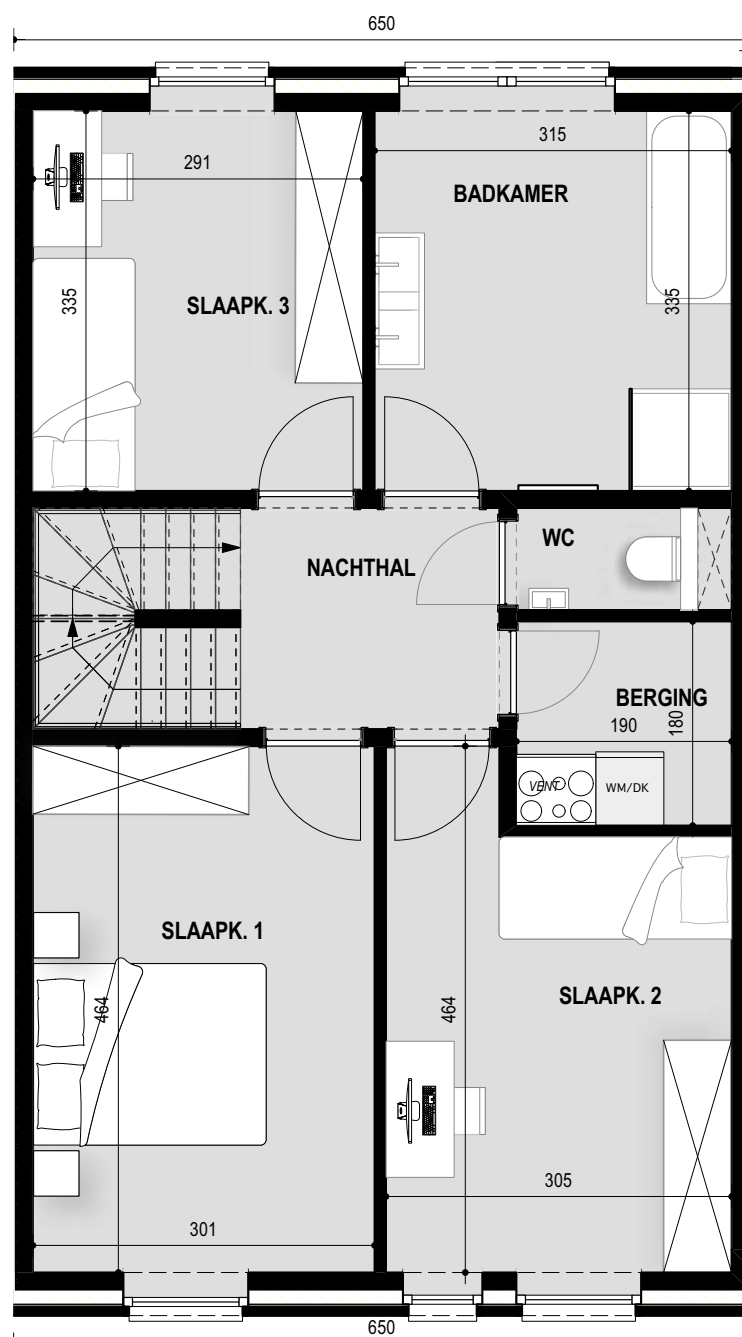

Eerste verdieping


Contacteer Christophe Blassieux

03 808 27 82

matexi.be - info@matexi.be



# LOT 21

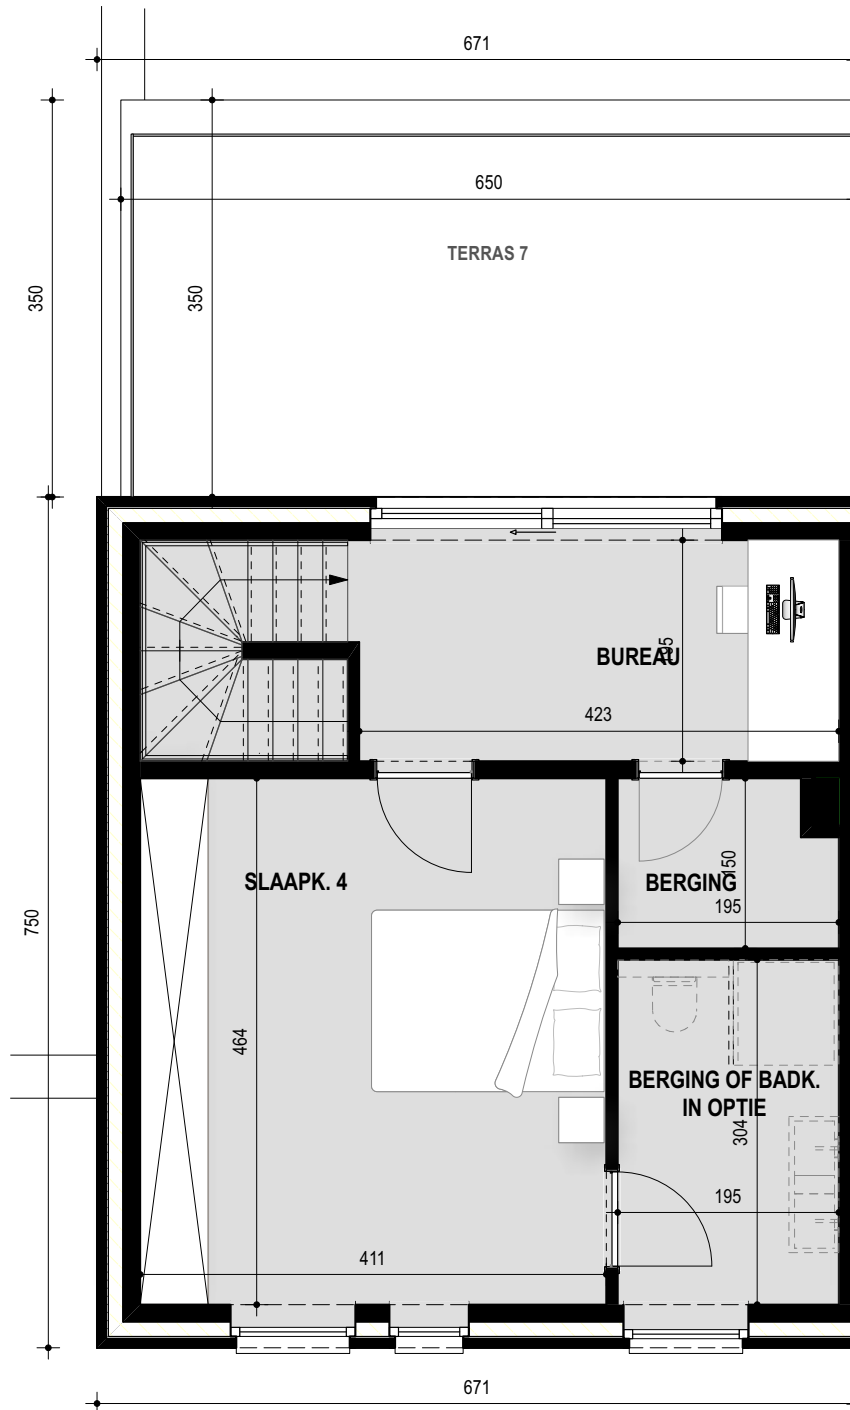

## Tweede verdieping

Deze tekeningen geven een indruk v.h. project. Materialen, indeling, uitvoeringsdetails kunnen gewijzigd worden. Niet contractueel document in toep. van art. 5.2.6. VCRO: Vg - Wg gdv - gvr - Vv. EPB-atteest beschikbaar binnen 6 maanden na voorlopige oplevering.