

MERKSPLAS PASTOOR CEULEMANSSTRAAT

**LOT  
19**

## **GESLOTEN BEBOUWING MET 3 SLAAPKAMERS**

Inclusief: tuinberging en  
zolder (optioneel af te werken)  
Grondoppervlakte: 163 m<sup>2</sup>



### **Voorgevel**



### **Situering**


Contacteer Christophe Blassieux

014 48 26 81

matexi.be - info@matexi.be




# LOT 19

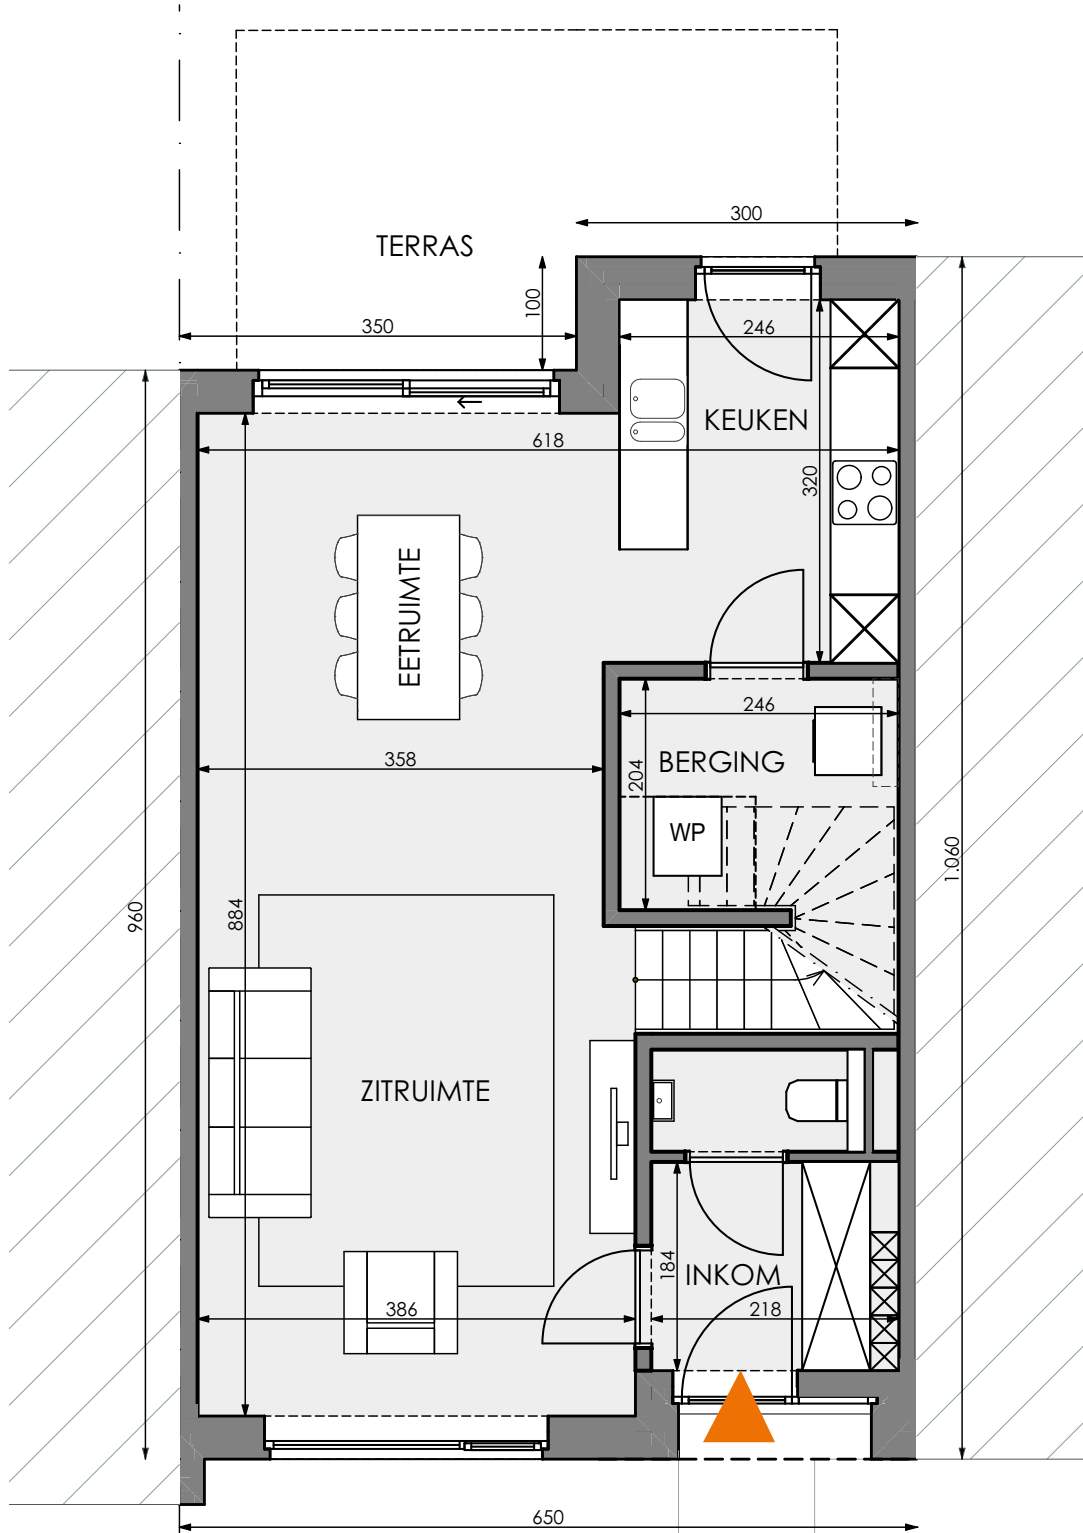

## Gelijkvloers

LOT  
19

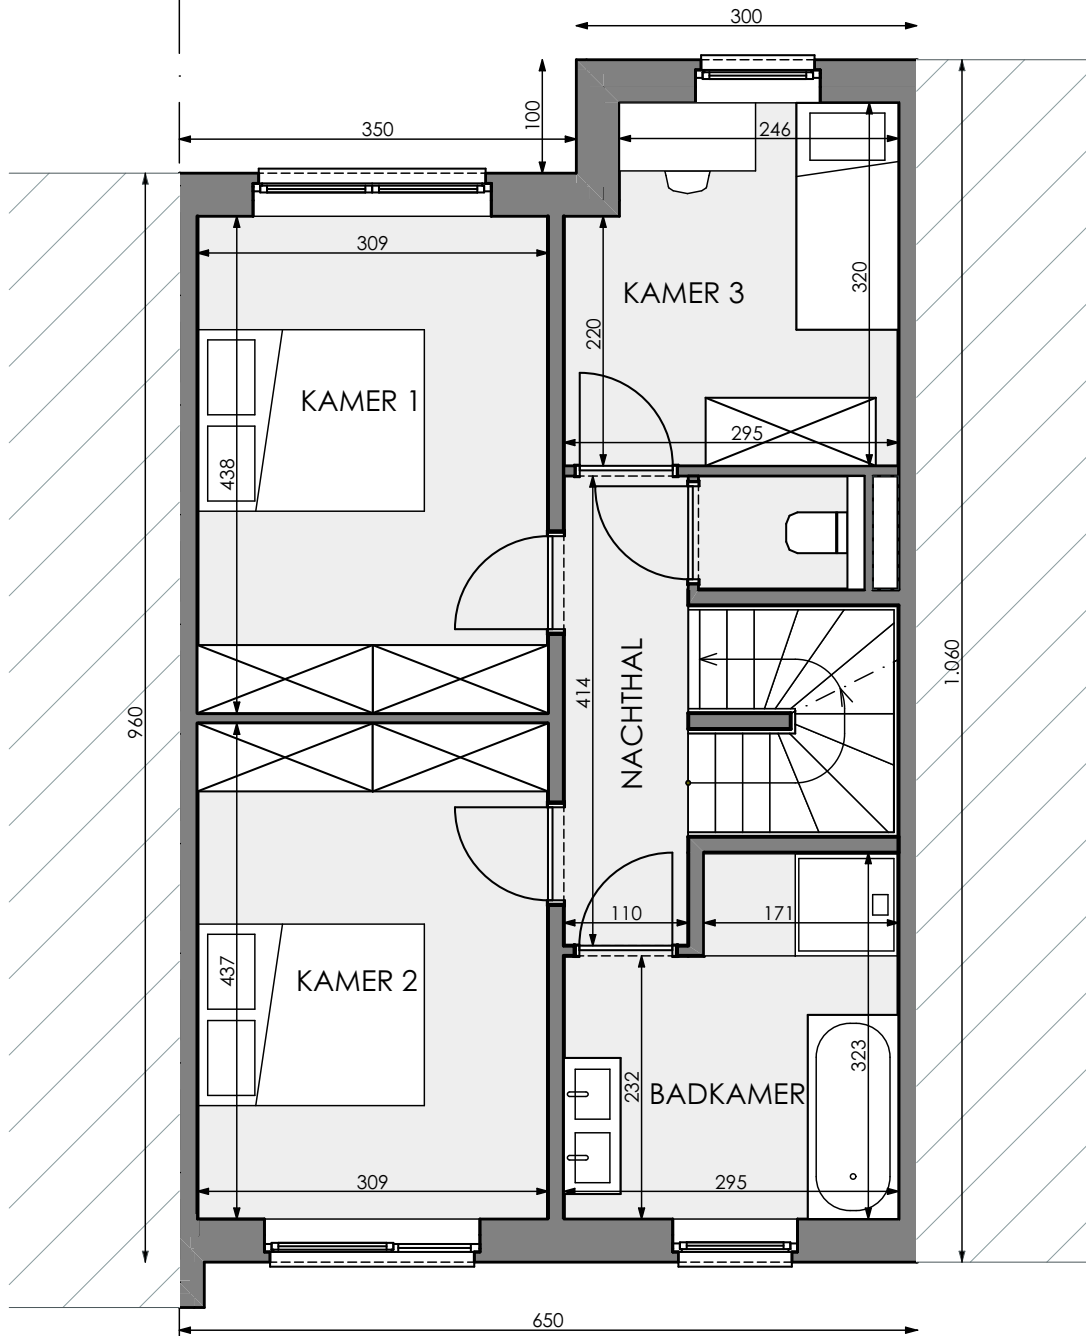

Eerste verdieping


Contacteer Christophe Blassieux

014 48 26 81

matexi.be - info@matexi.be



# LOT 19

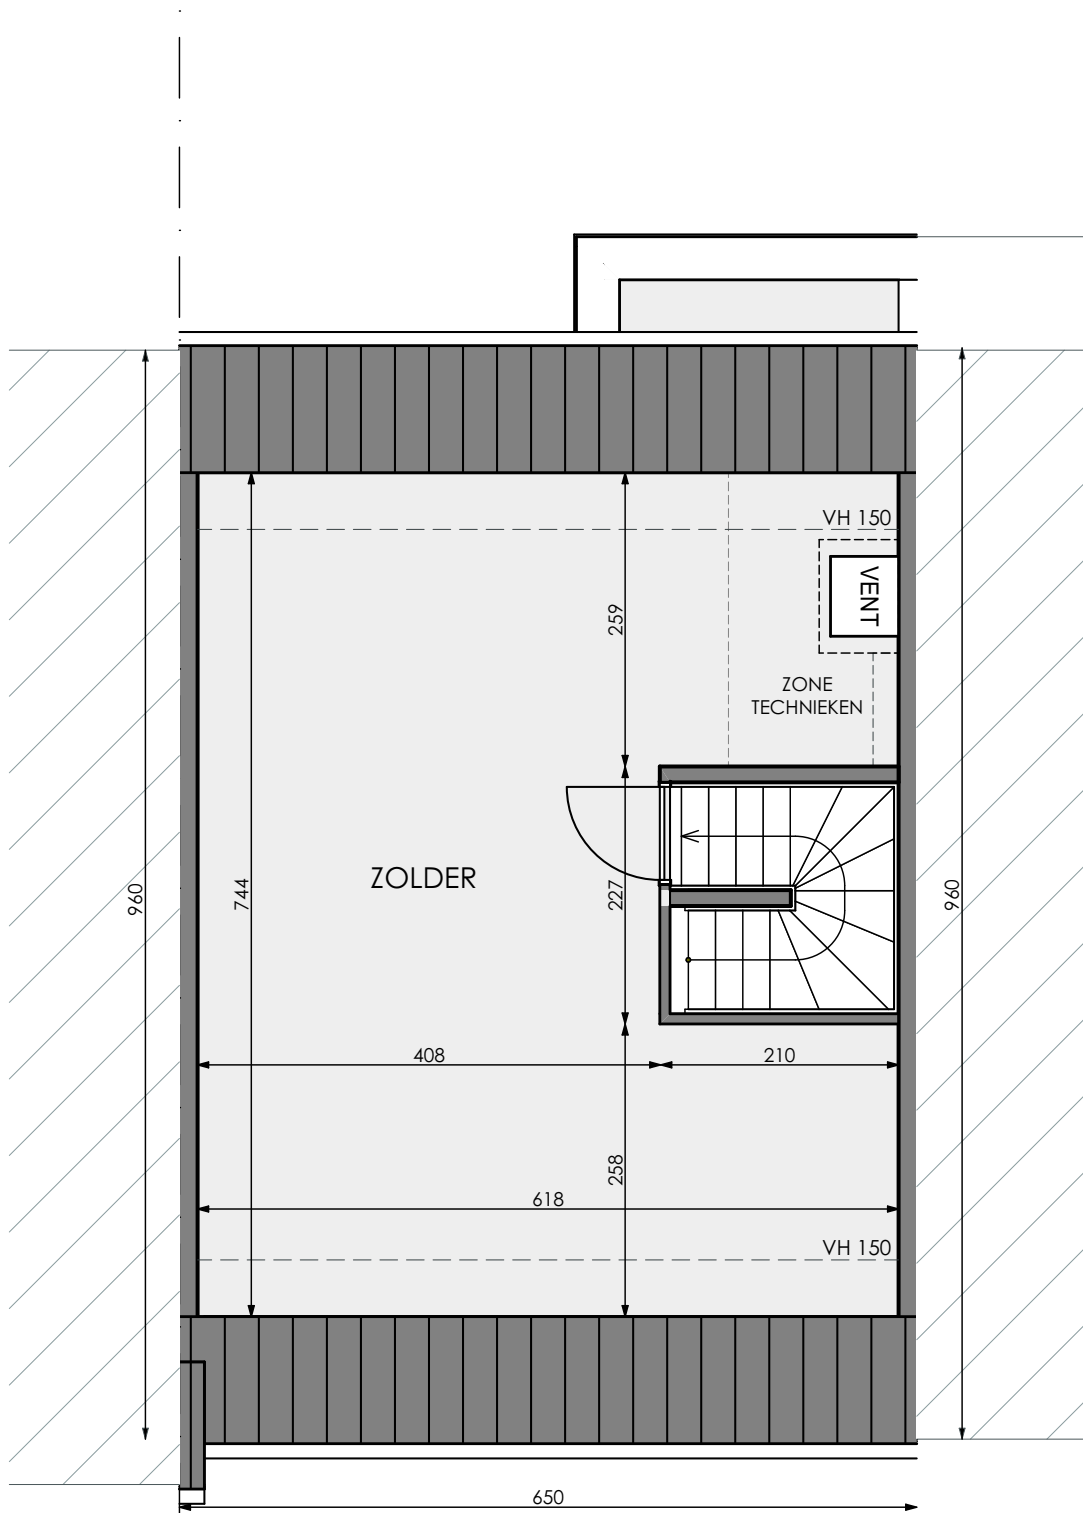

## Zolder (optioneel af te werken)

Deze tekeningen geven een indruk v.h. project. Materialen, indeling, uitvoeringsdetails kunnen gewijzigd worden. Niet contractueel document in toep. van art. 5.2.6. VCRO: Vg - Wg gdv - gykr - Vv. EPB-atteest beschikbaar binnen 6 maanden na voorlopige oplevering.