
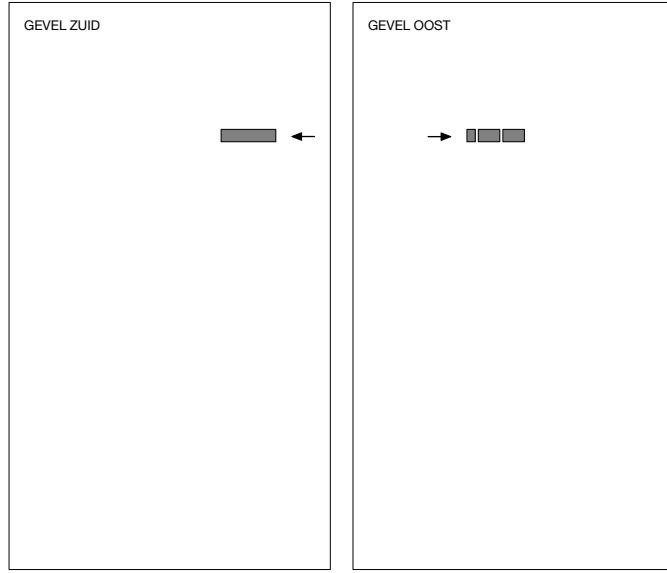


ANTWERP  
TOWER

*Een ontwikkeling van MATEXI*

**MATEXI**

26.04

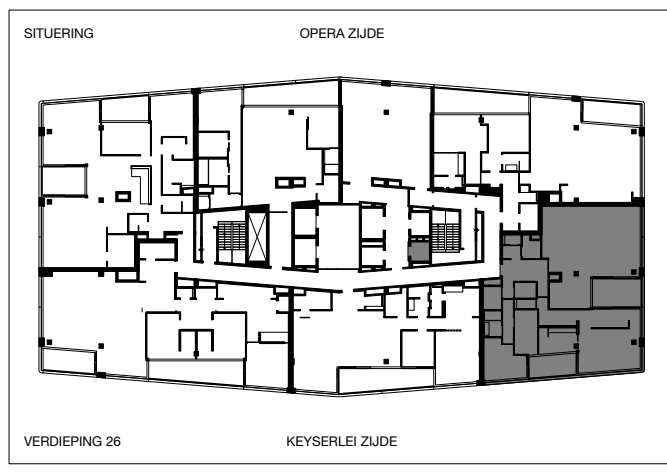

FORMAAT A3  
 SCHAAL 1:75

NOTA:

1. Dit plan is onderhevig aan eventuele wijzigingen ten gevolge van de technische vereisten van de uitvoering.
2. Alle meubels, inbouwkasten en toestellen zijn illustratief en zijn niet inbegrepen.
3. Inplanting en inrichting van de keuken zijn gegeven ten titel van inrichting.
4. Alle toestellen en keukenuitrustingen zijn opgenomen op de plannen van de installateur.
5. Alle opgegeven maten zijn ruwbouwmaten zonder afwerking.
6. Aanleg van terrassen beschreven in het verkoopslastenboek.
7. Vloerbekleding zoals beschreven in het verkoopslastenboek.

BOUWHEER	MATEXI PROJECTS NV	
ARCHITECTUUR	WAAB / ELD ANTWERP TOWER THV	
INTERIEUR	B-BIS NV	

**WIEL ARETS ARCHITECTS**

**eld**