

BROECHEM KAPELSTRAAT

**LOT  
24**

# HALFOPEN BEBOUWING MET 3 SLAAPKAMERS

Inclusief: tuinberging

Grondoppervlakte: 390 m<sup>2</sup>



## Voorgevel



## Situering

Contacteer Christophe Blassieux


03 808 27 82

matexi.be - info@matexi.be



MATEXI


LOT  
24

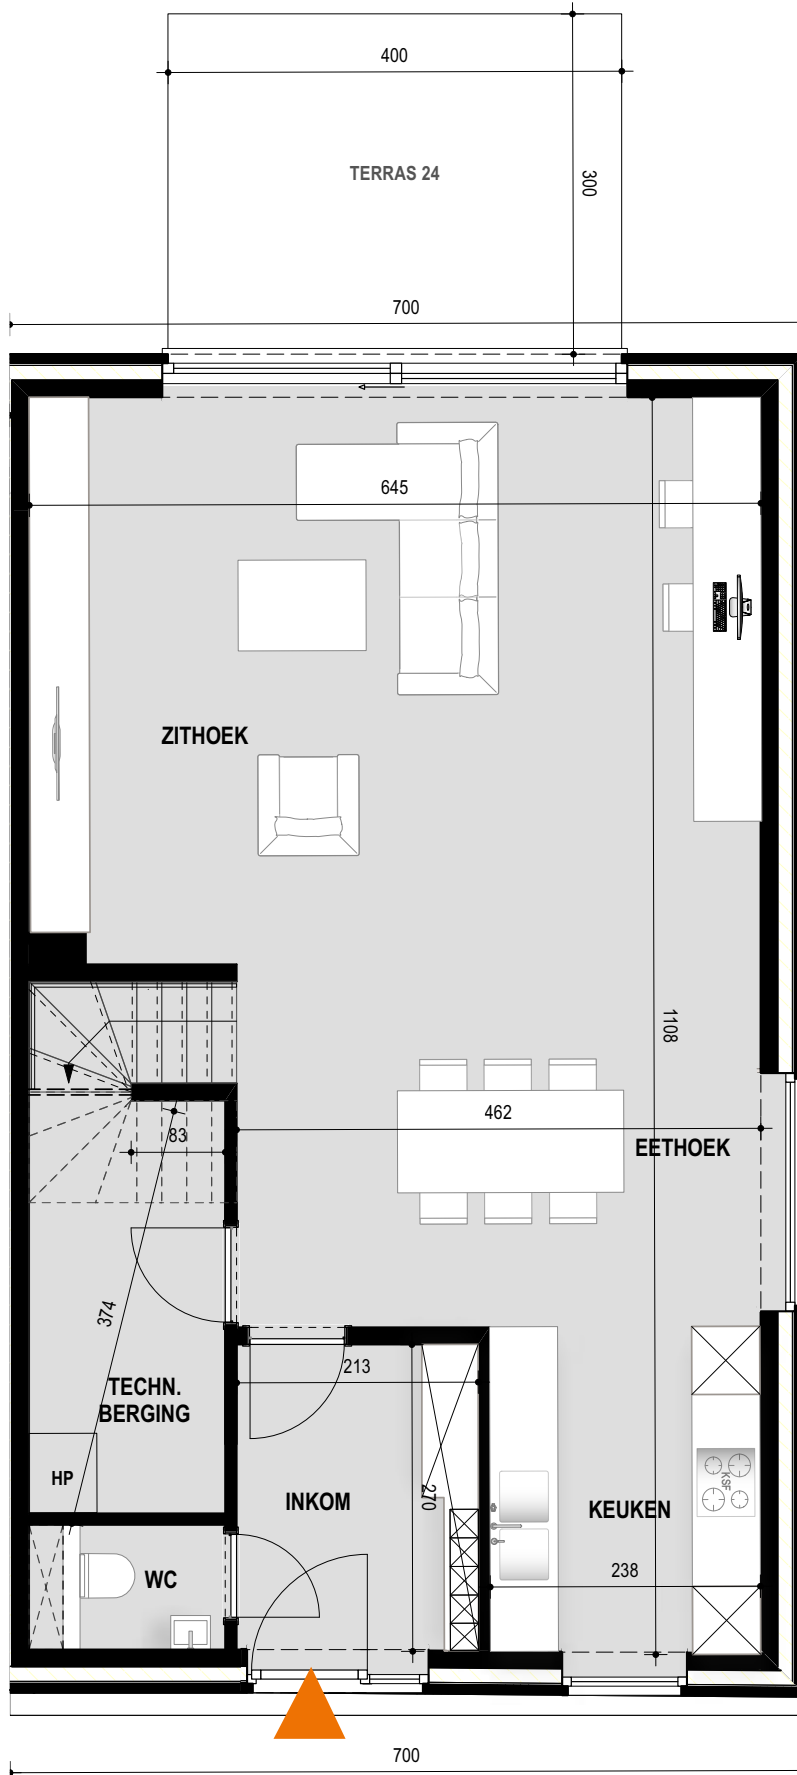

**Gelijkvloers**

Deze tekeningen geven een indruk v.h. project. Materialen, indeling, uitvoeringsdetails kunnen gewijzigd worden. Niet contractueel document in toep. van art. 5.2.6. VCRO: Vg - Wg gdv - gvr - Vv. EPB-atteest beschikbaar binnen 6 maanden na voorlopige oplevering.

LOT  
24

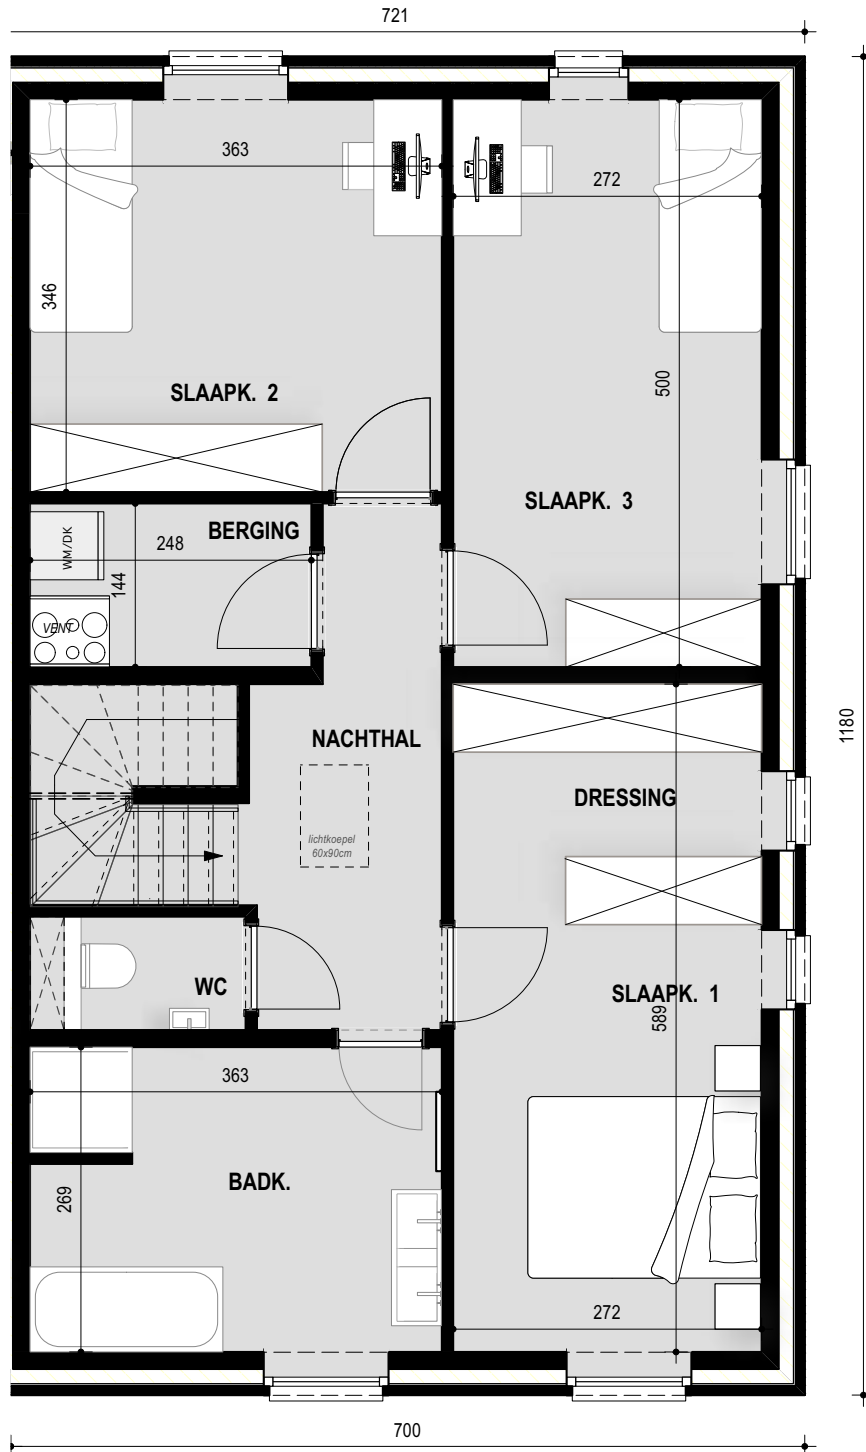

Eerste verdieping

Contacteer Christophe Blassieux

03 808 27 82

matexi.be - info@matexi.be

