

BOECHOUT ZUIDERDAL


**LOT  
133**

## **HALFOPEN BEBOUWING MET 2 SLAAPKAMERS**

Inclusief: carport, tuinberging en zolder  
Grondoppervlakte: 273 m<sup>2</sup>



### **Voorgevel**

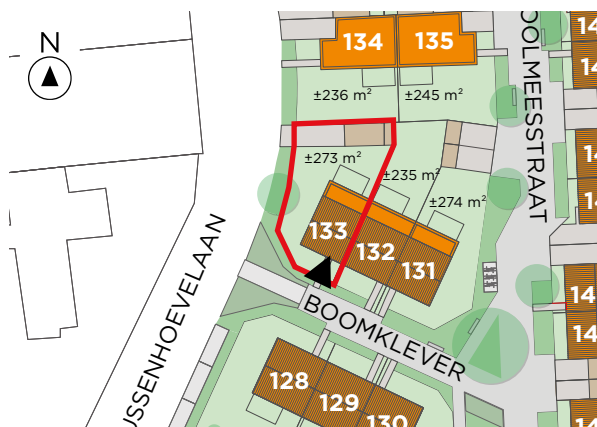

### **Situering lot 133**


Contacteer Conny De Laet

**03 808 14 95**

matexi.be - info@matexi.be




# LOT 133

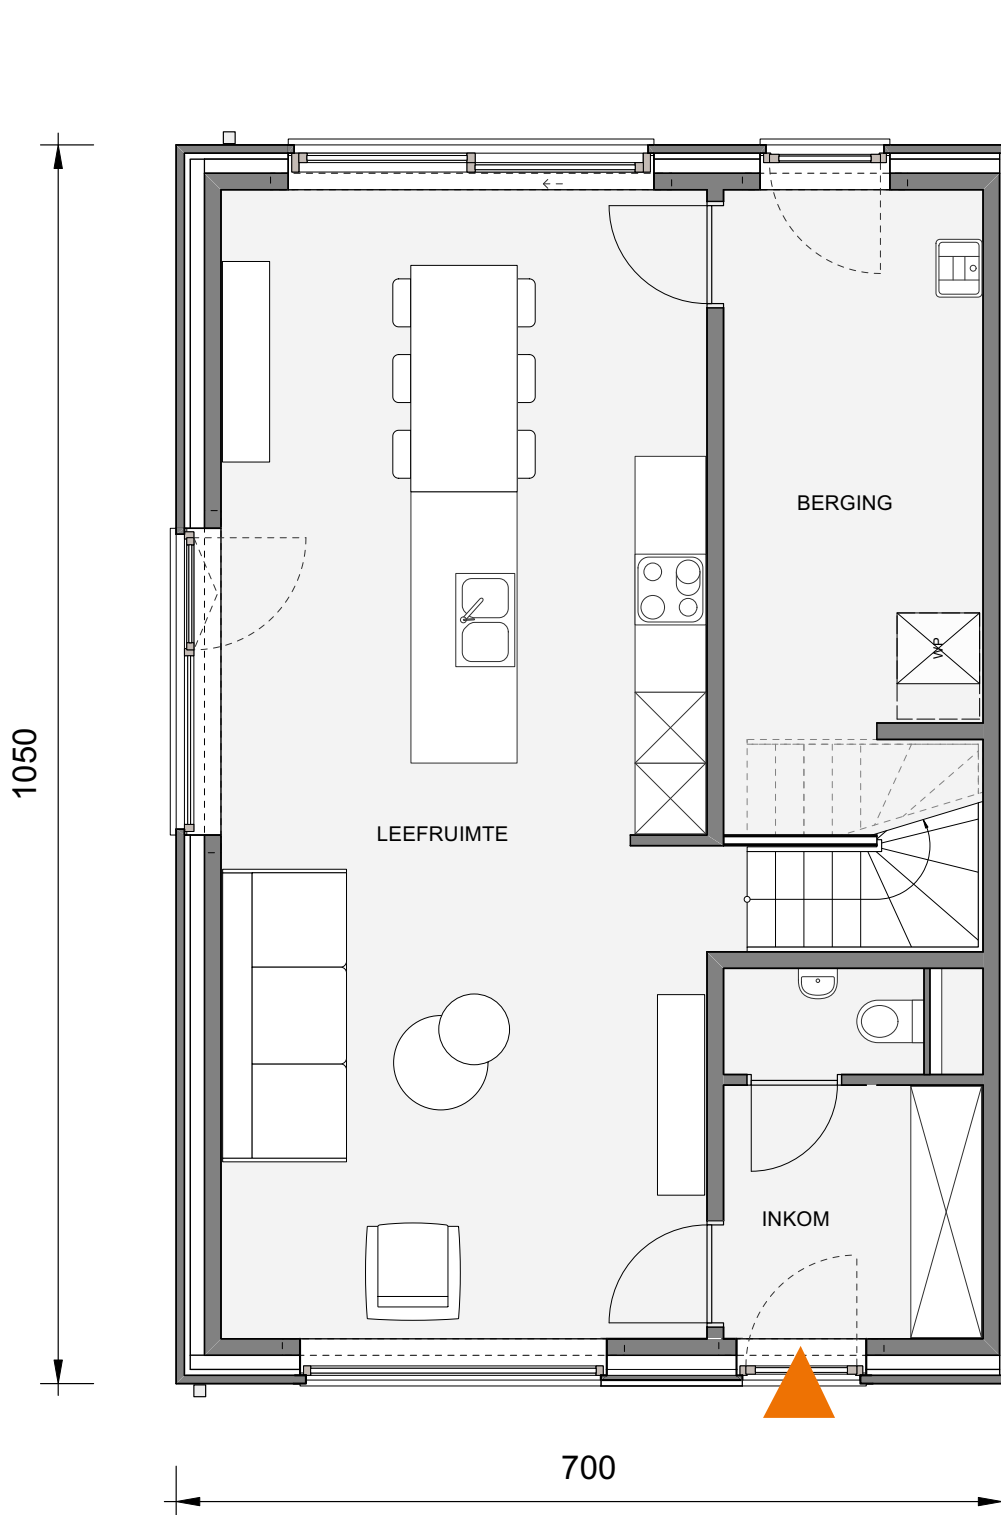

## Gelijkvloers

Deze tekeningen geven een indruk v.h. project. Materialen, indeling, uitvoeringsdetails kunnen gewijzigd worden. Niet contractueel document in toep. van art. 5.2.6. VCRO: Vg - Wg gdv - gvkr - Vv. EPB-atteest beschikbaar binnen 6 maanden na voorlopige oplevering.

LOT  
133

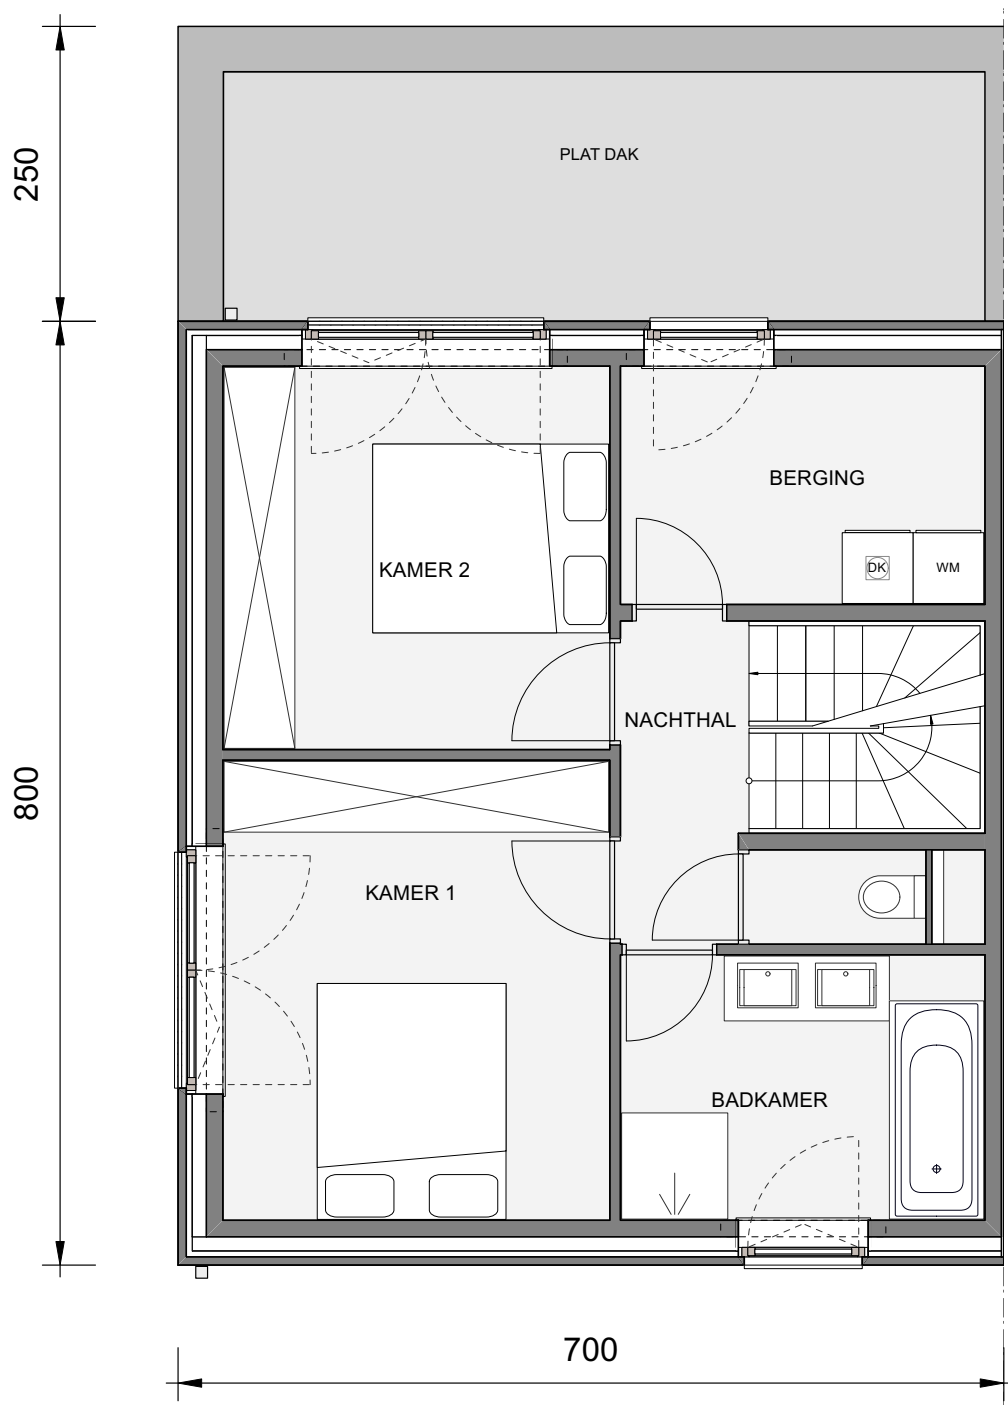

Eerste verdieping

Contacteer Conny De Laet


03 808 14 95

matexi.be - info@matexi.be



MATEXI

# LOT 133

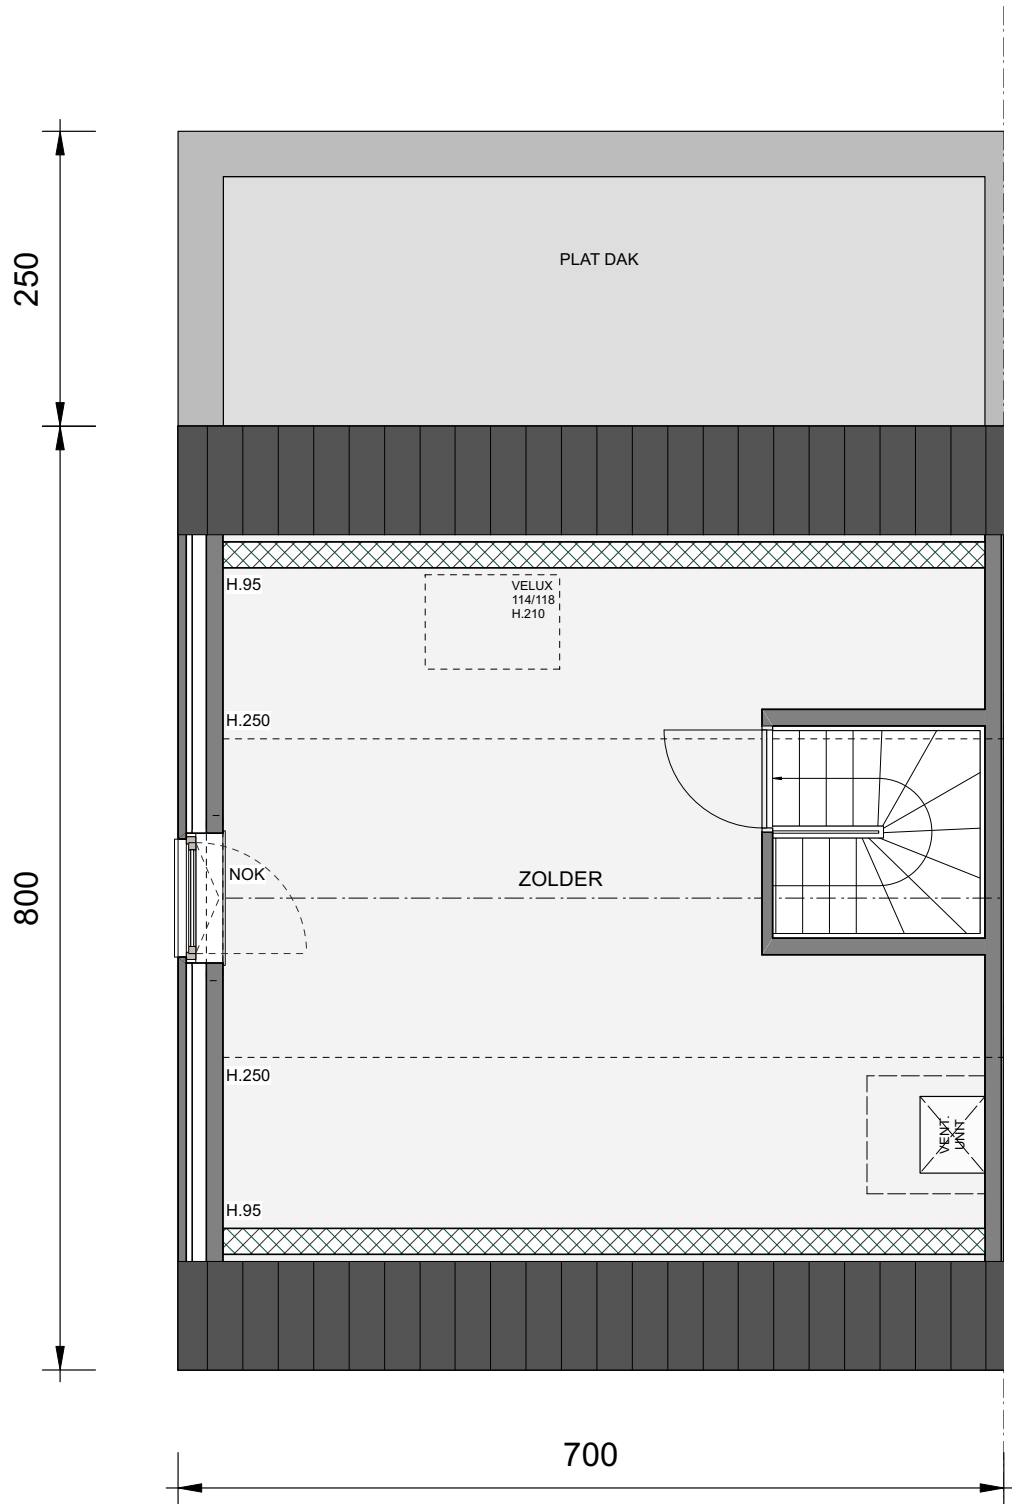

## Zolder (optioneel af te werken)

Deze tekeningen geven een indruk v.h. project. Materialen, indeling, uitvoeringsdetails kunnen gewijzigd worden. Niet contractueel document in toep. van art. 5.2.6. VCRO: Vg - Wg gdv - gvr - Vv. EPB-atteest beschikbaar binnen 6 maanden na voorlopige oplevering.