

GEEL LAAR

**LOT
26**

GESLOTEN BEBOUWING MET 3 SLAAPKAMERS EN 2 BADKAMERS

Inclusief: carport, tuinberging en dakterras
Grondoppervlakte: 188 m²




Visualisatie



Situering


LOT
26

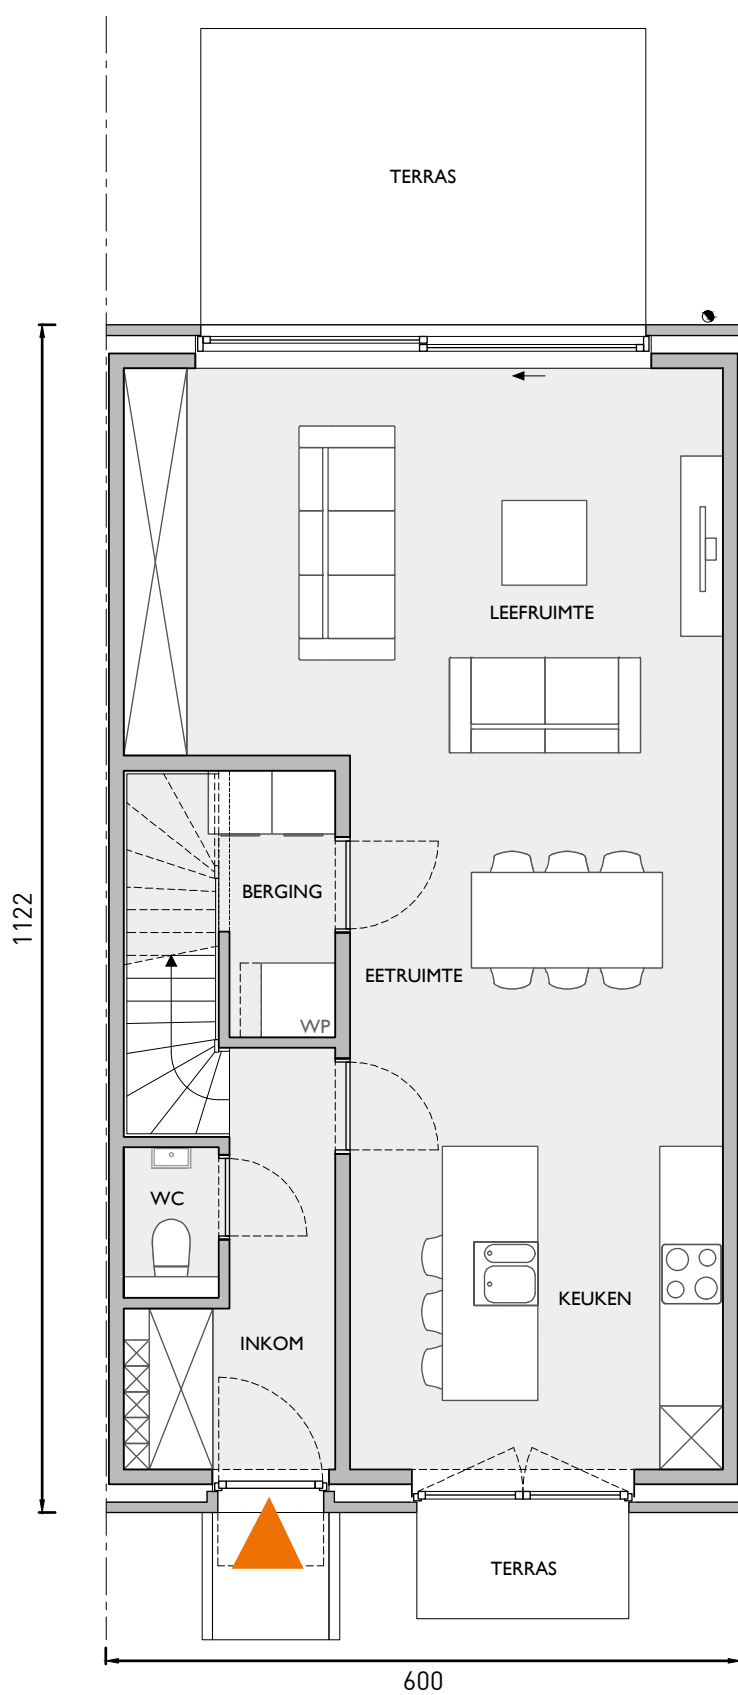

Gelijkvloers


Deze tekeningen geven een indruk v.h. project. Materialen, indeling, uitvoeringsdetails kunnen gewijzigd worden. Niet contractueel document in toep. van art. 5.2.6. VCRO: Vg - Wg gdv - gskr - Vv. EPB-atteest beschikbaar binnen 6 maanden na voorlopige oplevering.

LOT
26

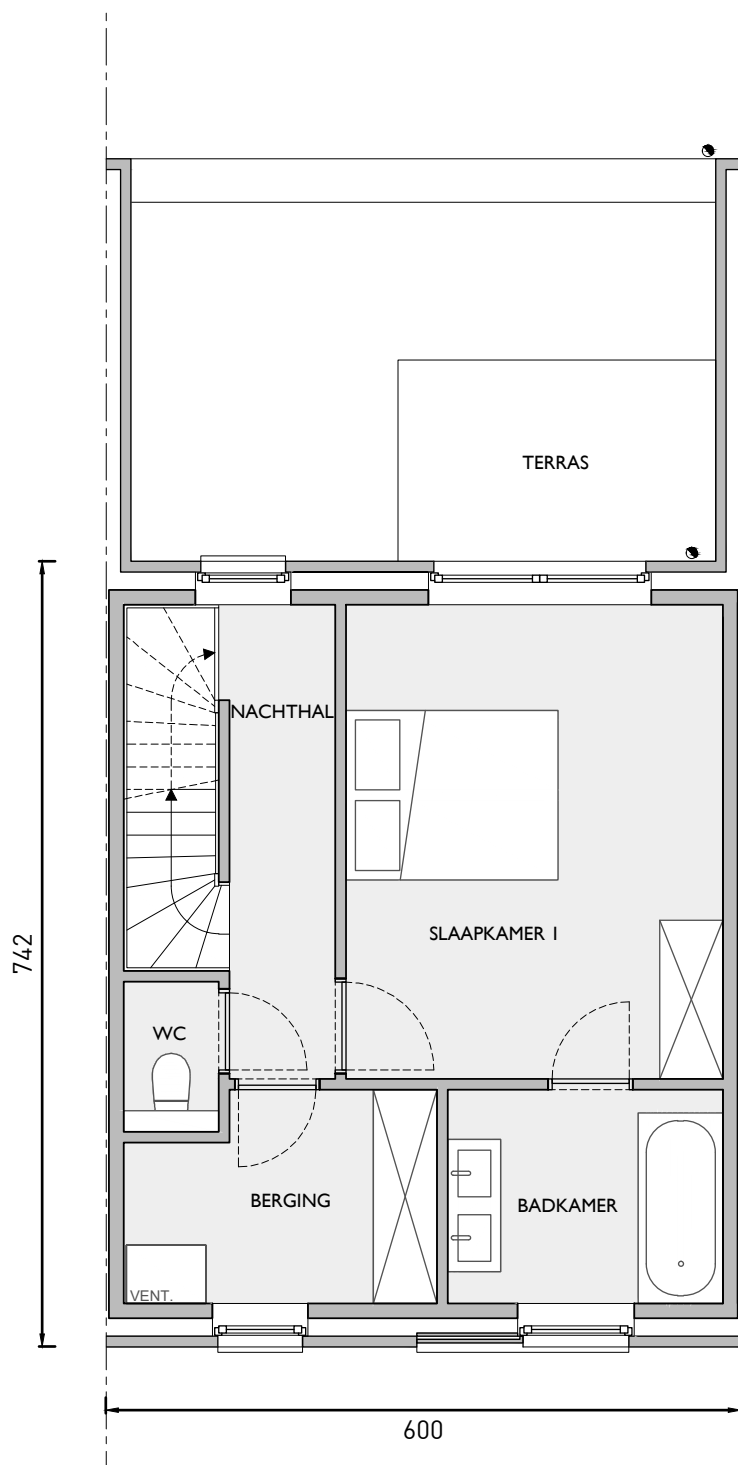

Eerste verdiep

LOT 26

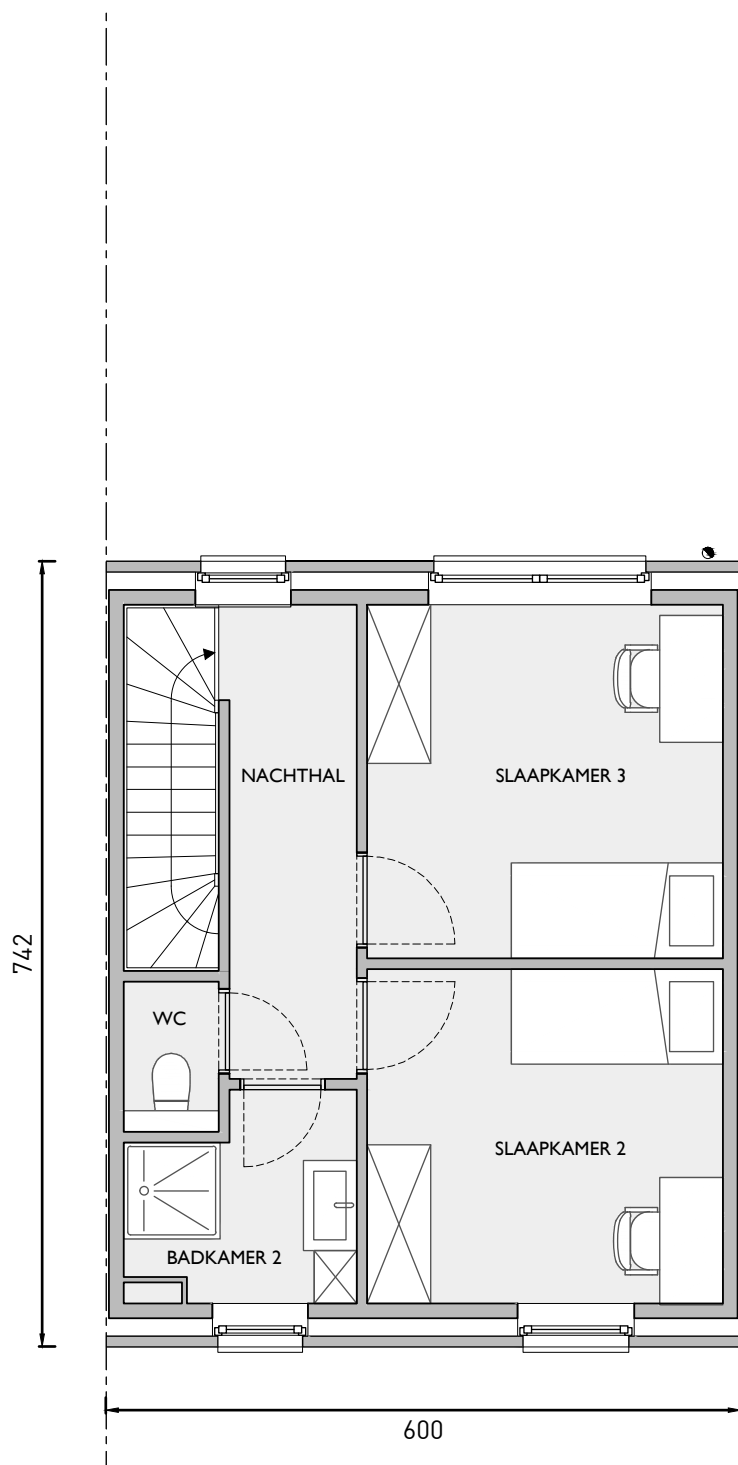

Tweede verdiep

Deze tekeningen geven een indruk v.h. project. Materialen, indeling, uitvoeringsdetails kunnen gewijzigd worden. Niet contractueel document in toep. van art. 5.2.6. VCRO: Vg - Wg gdv - gvkr - Vv. EPB-atteest beschikbaar binnen 6 maanden na voorlopige oplevering.