

HOEILAART BEMDEKENSVELD

**LOT  
04**

# HALFOPEN BEBOUWING MET 3 SLAAPKAMERS




Oppervlakte: 366 m<sup>2</sup>

Inclusief: inpandige garage en zolder (optioneel af te werken)



**Voorgevel**

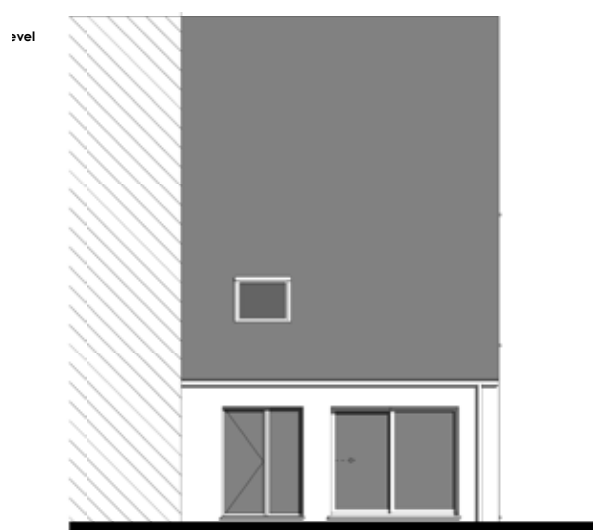

**Achtergevel**



**Zijgevel links**



**Ligging**

Contacteer onze Sales Consultant


**02 808 82 67**

matexi.be - info@matexi.be



**MATEXI**


# LOT 04

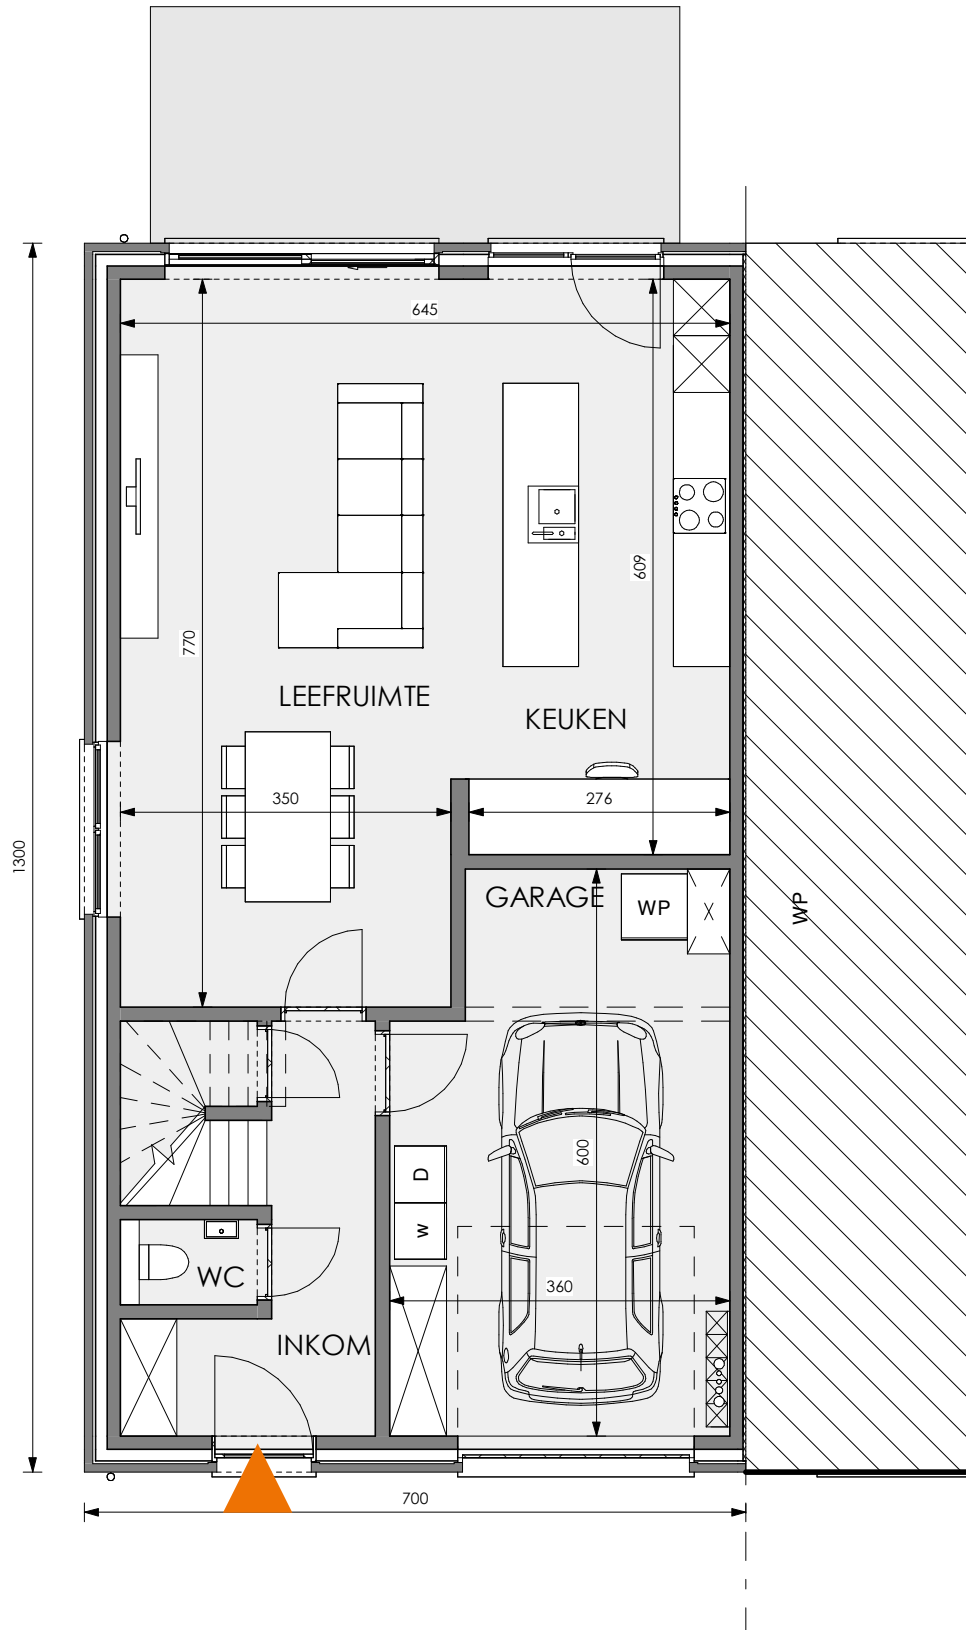

## Gelijkvloers

Deze tekeningen geven een indruk v.h. project. Materialen, indeling, uitvoeringsdetails kunnen gewijzigd worden. Niet contractueel document in toep. van art. 5.2.6. VCRO: Vg - Wg - Gmo - Gvkr - Gv. EPB-atteest beschikbaar binnen 6 maanden na voorlopige oplevering.

# LOT 04

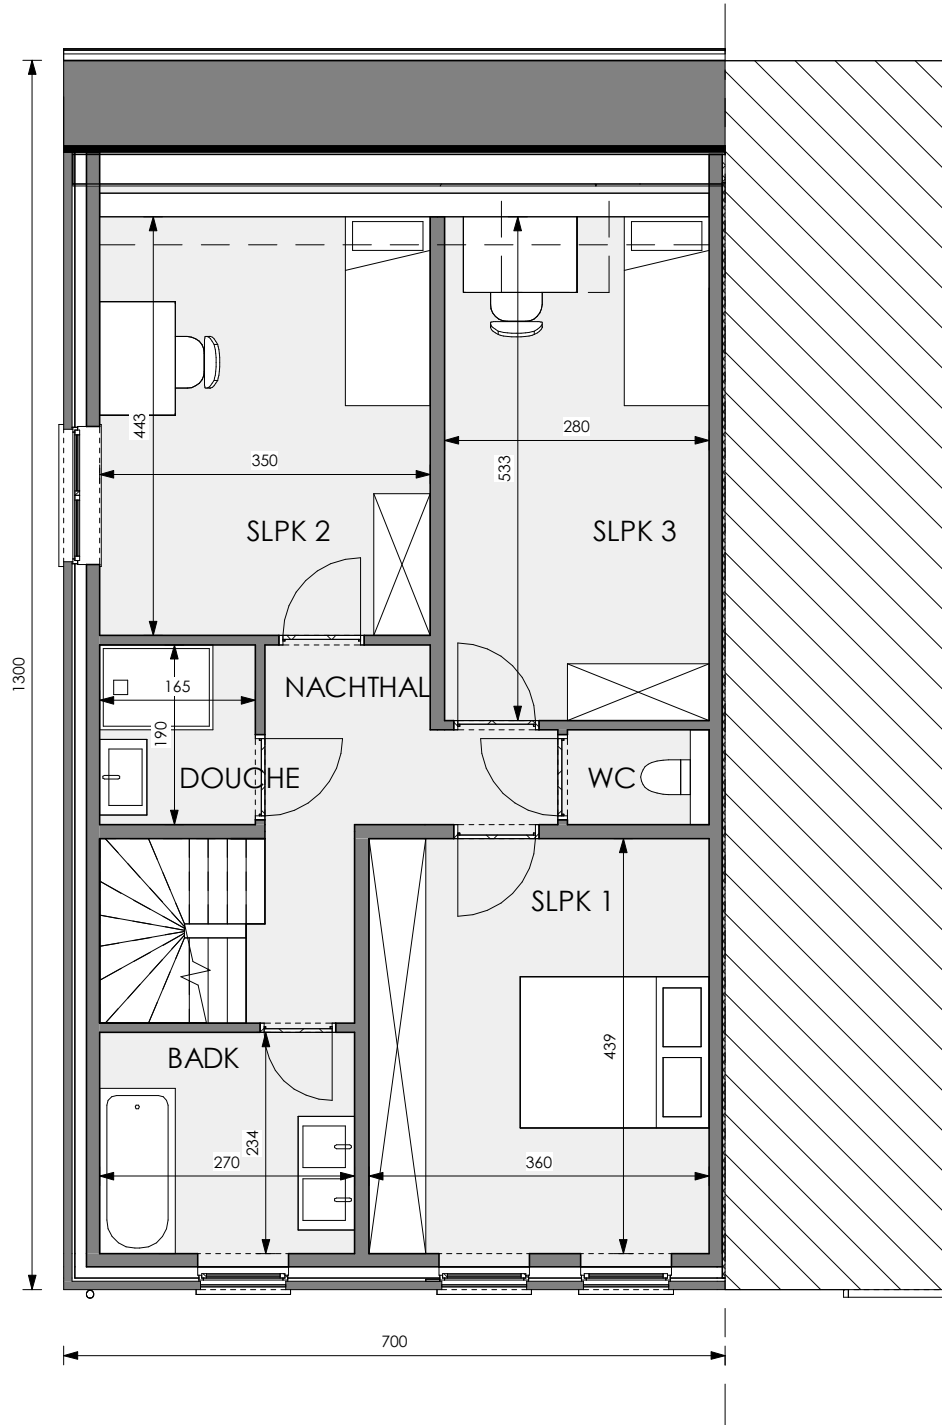

Eerste verdieping


Contacteer onze Sales Consultant

02 808 82 67

matexi.be - info@matexi.be



# LOT 04

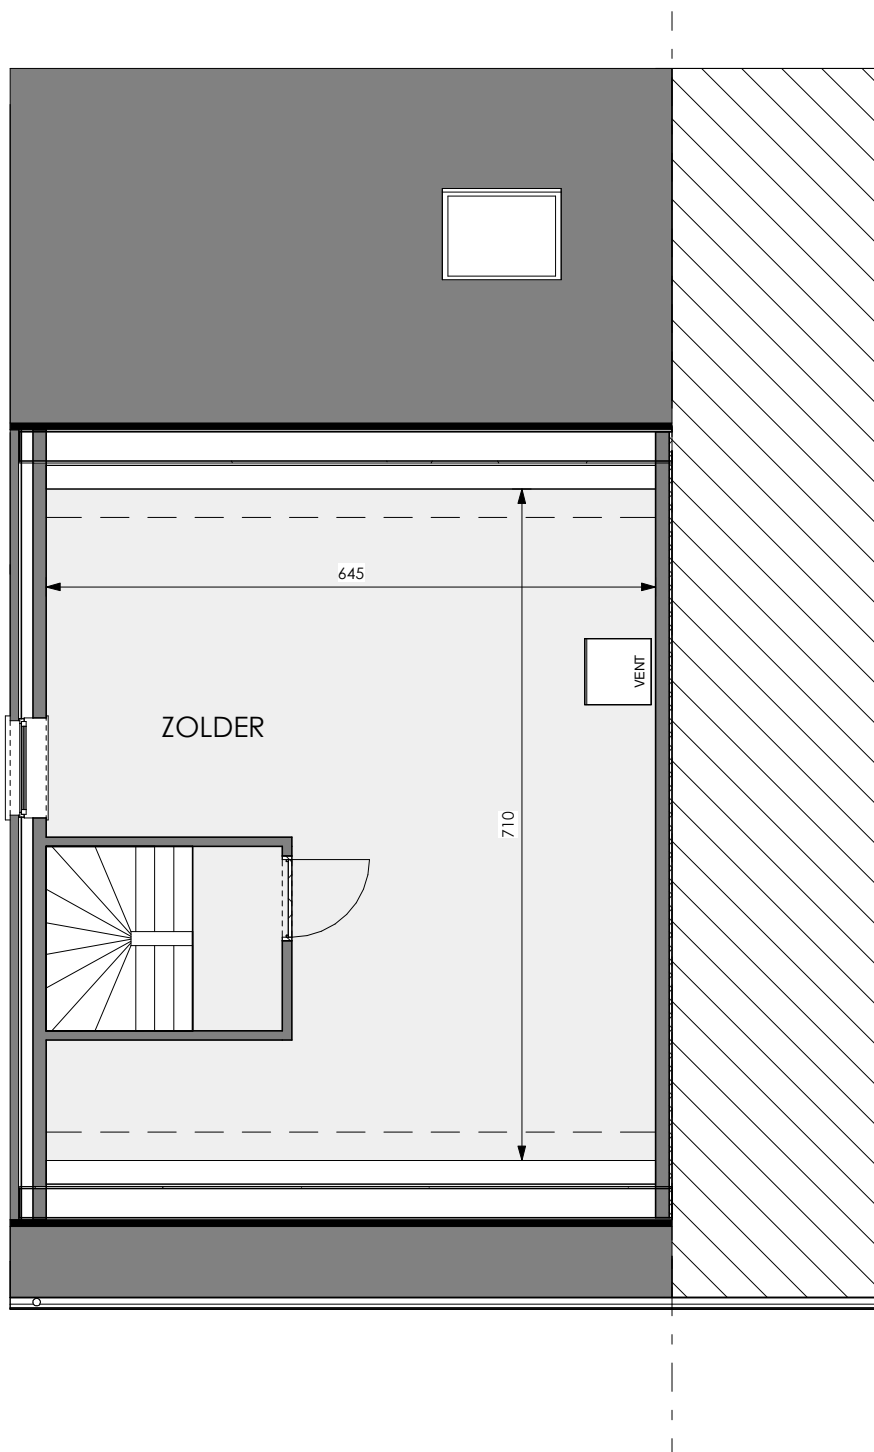

## Zolder (optioneel af te werken)

Deze tekeningen geven een indruk v.h. project. Materialen, indeling, uitvoeringsdetails kunnen gewijzigd worden. Niet contractueel document in toep. van art. 5.2.6. VCRO: Vg - Wg - Gmo - Gvkr - Gv. EPB-atteest beschikbaar binnen 6 maanden na voorlopige oplevering.