

WUUSTWEZEL HOFAKKER


**LOT  
74**

# HALFOPEN BEBOUWING MET 3 SLAAPKAMERS


Inclusief: carport + tuinberging  
Grondoppervlakte: 396 m<sup>2</sup>



**Voorgevel**

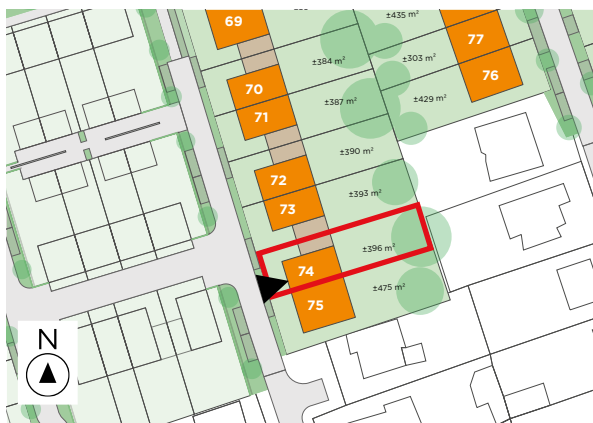

**Situering**

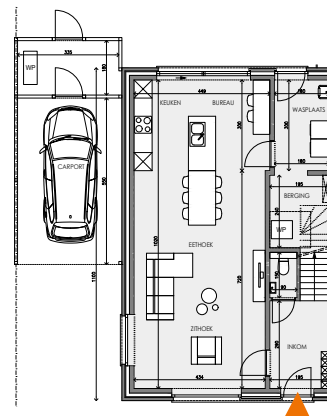

**Plan gelijkvloers incl. carport**


Contacteer onze Sales Consultant

**03 808 33 55**

matexi.be - info@matexi.be




# LOT 74

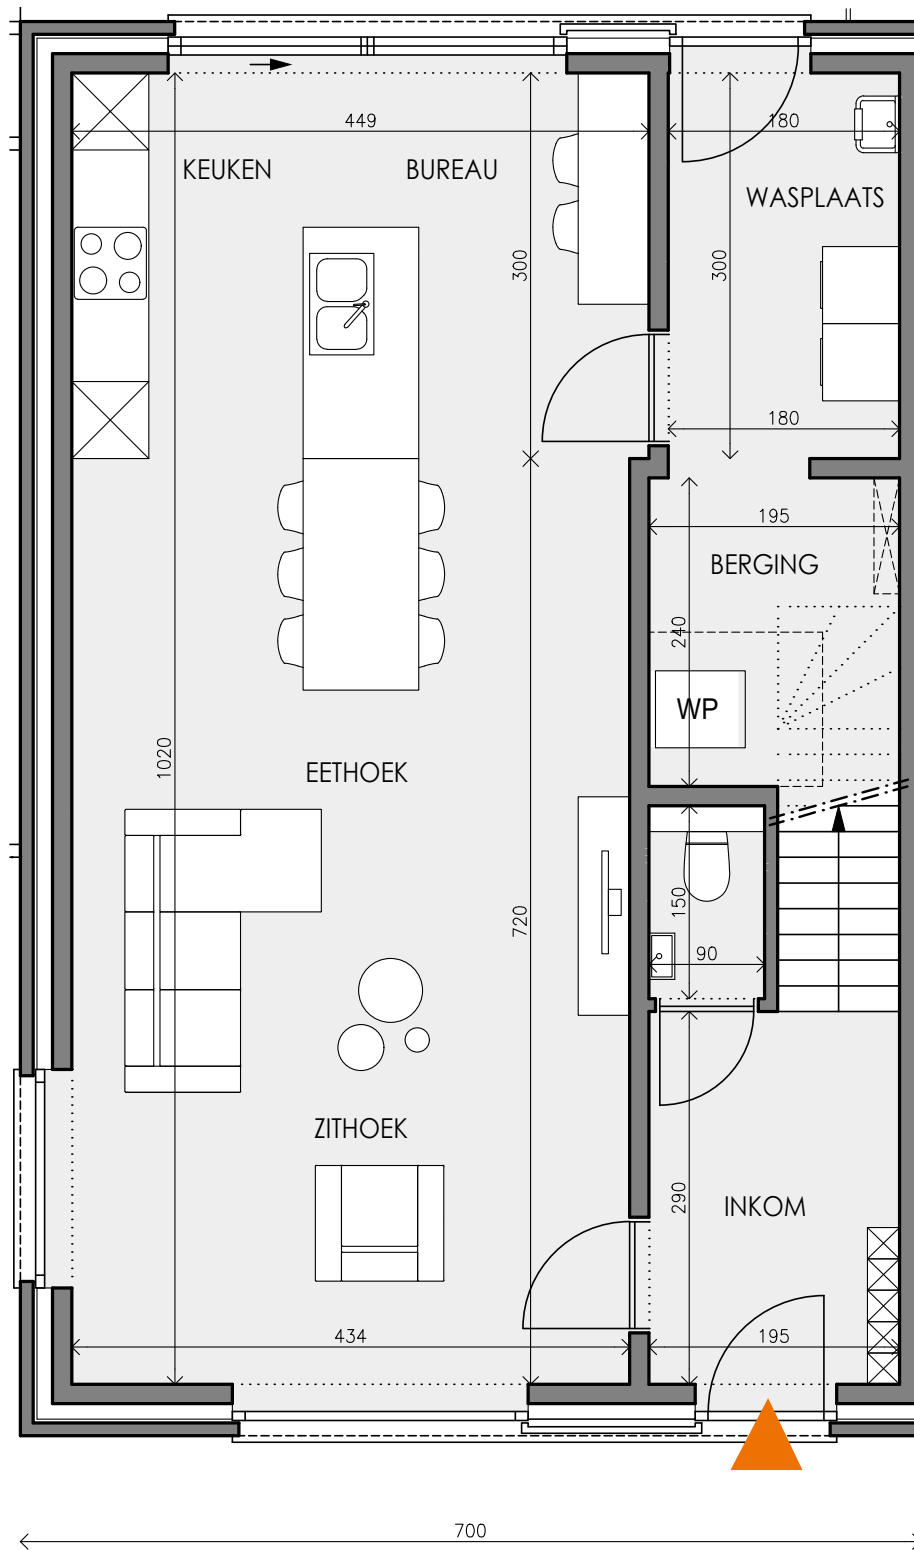

## Gelijkvloers

Deze tekeningen geven een indruk v.h. project. Materialen, indeling, uitvoeringsdetails kunnen gewijzigd worden. Niet contractueel document in toep. van art. 5.2.6. VCRO: Vg - Wg gdv - gykr - Vv. EPB-atteest beschikbaar binnen 6 maanden na voorlopige oplevering.

LOT  
74

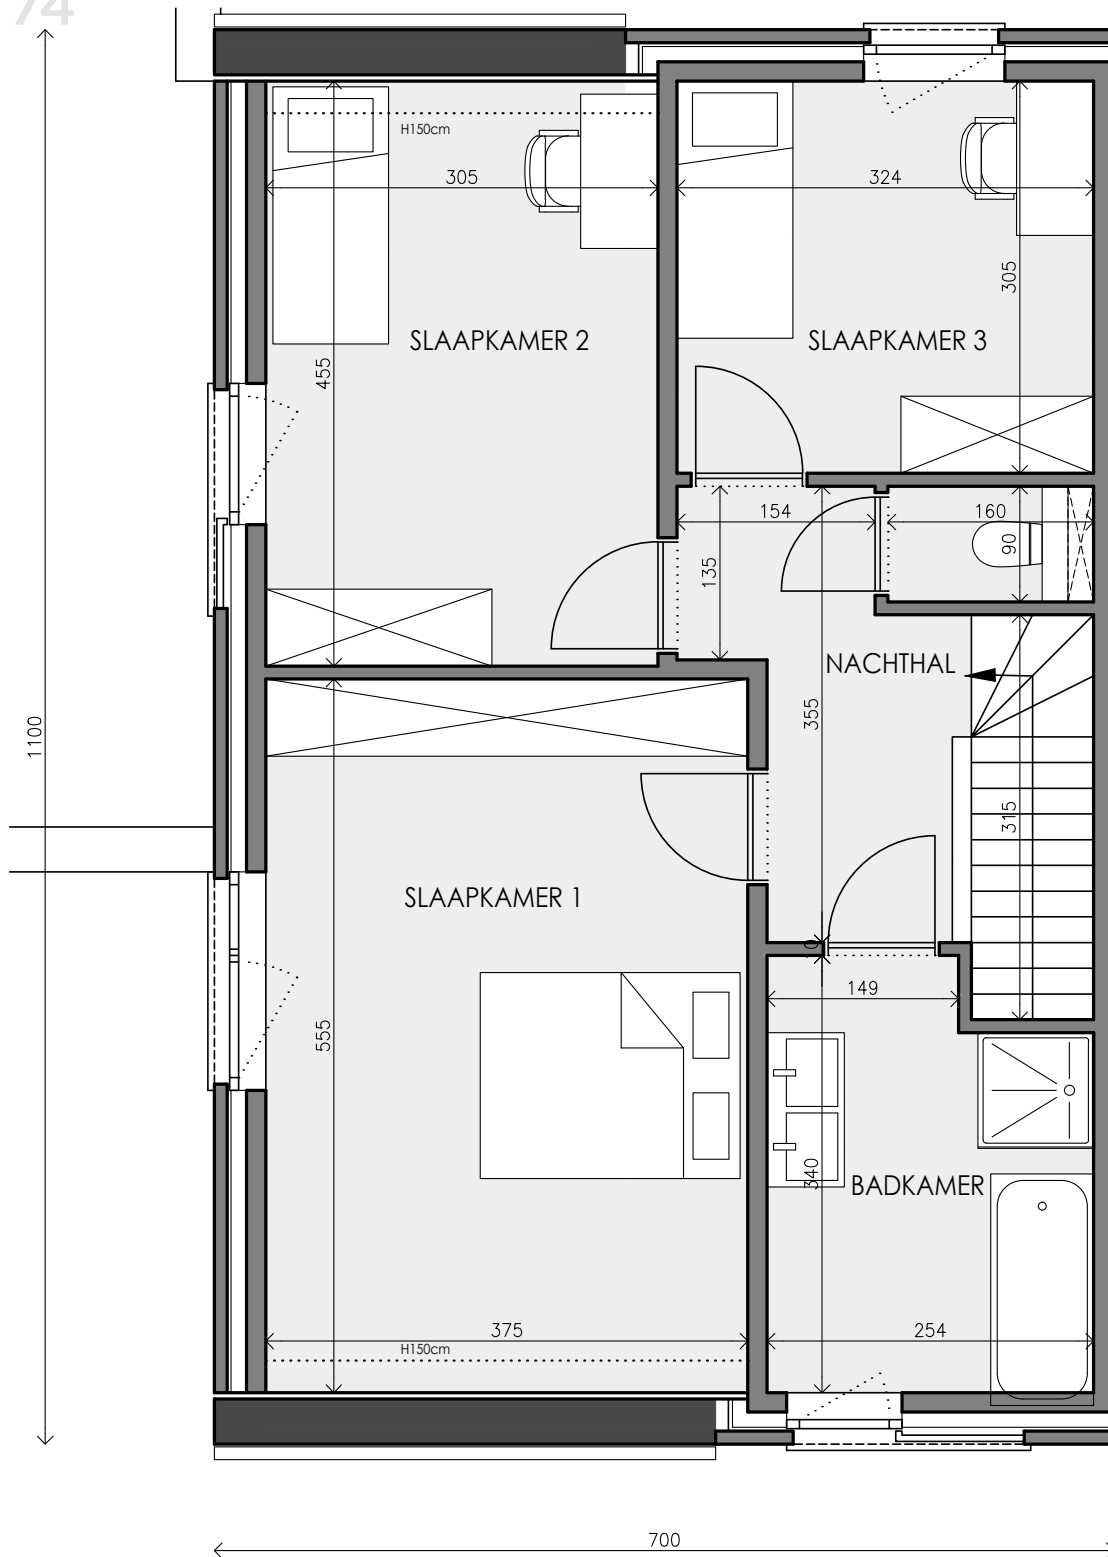

Eerste verdieping


Contacteer onze Sales Consultant

03 808 33 55

matexi.be - info@matexi.be



LOT  
74

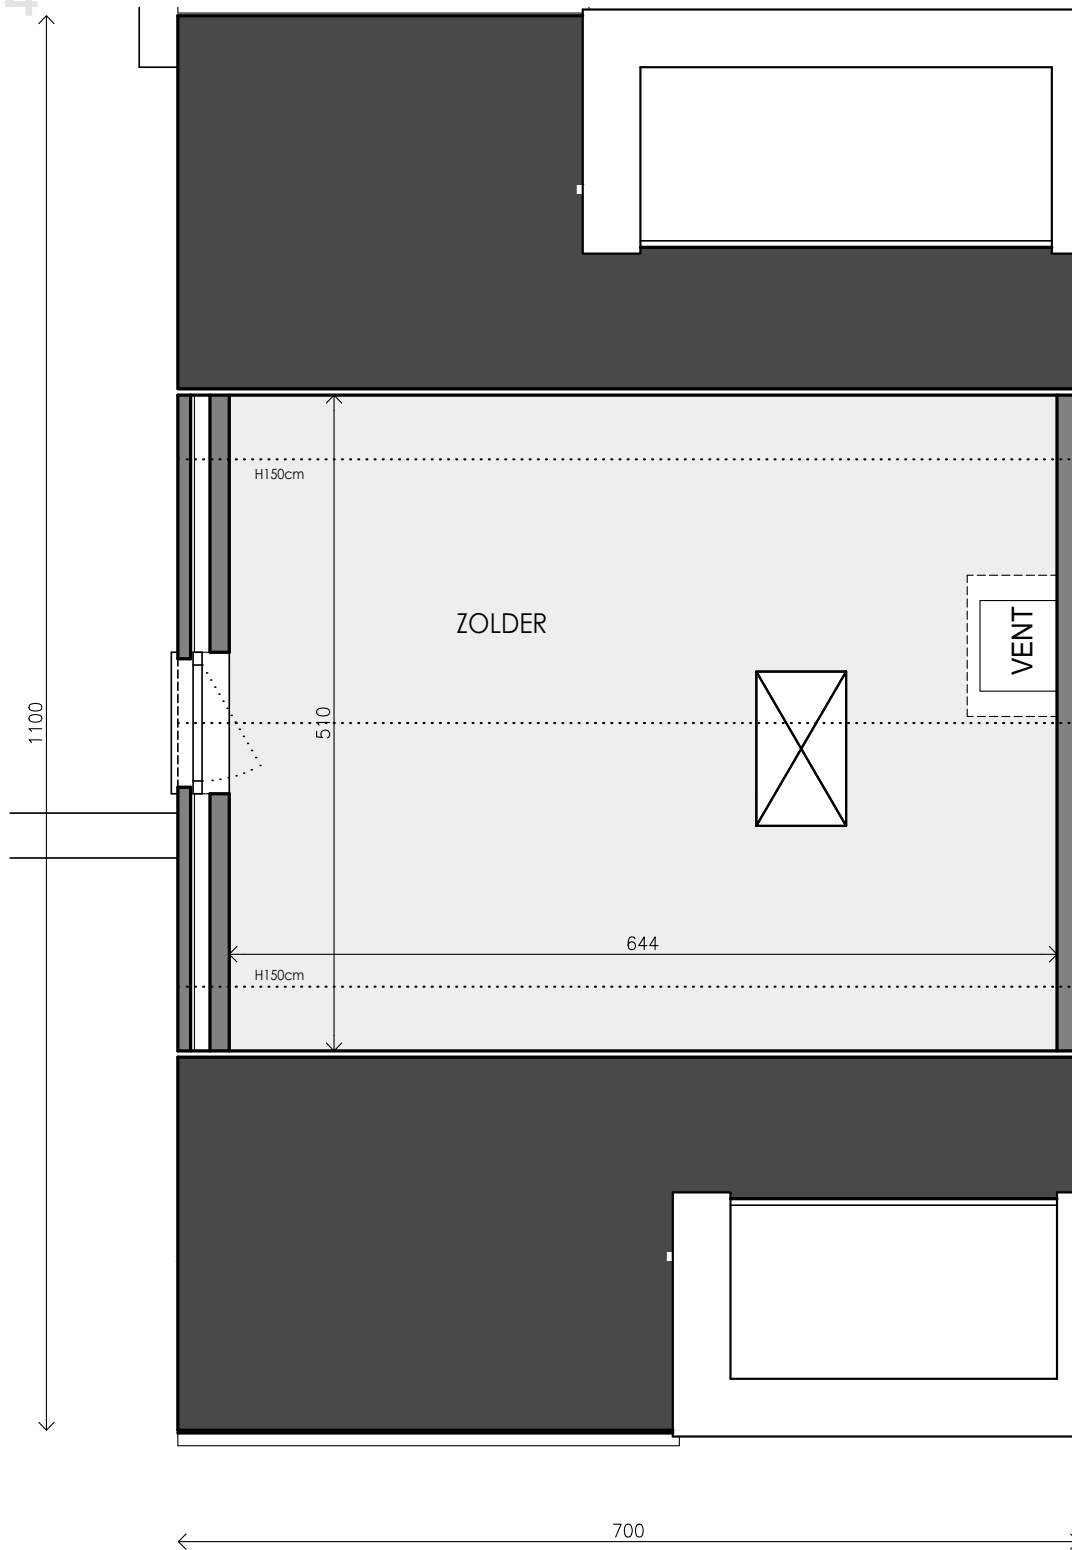

**Zolder (optioneel af te werken)**

Deze tekeningen geven een indruk v.h. project. Materialen, indeling, uitvoeringsdetails kunnen gewijzigd worden. Niet contractueel document in toep. van art. 5.2.6. VCRO: Vg - Wg gdv - gykr - Vv. EPB-atteest beschikbaar binnen 6 maanden na voorlopige oplevering.