

BOECHOUT ZUIDERDAL


**LOT
129**

GESLOTEN BEBOUWING MET 3 SLAAPKAMERS

Inclusief: carport 175.06, parkeerplaats 175.01 en zolder
Grondoppervlakte: 237 m² + 27m² (2 staanplaatsen)



Voorgevel

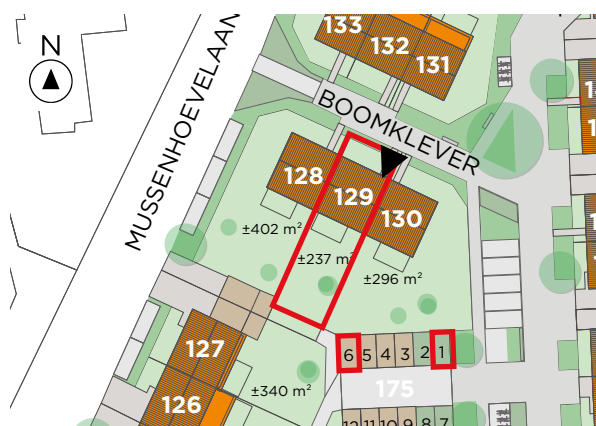

**Situering lot 129 + parkeerplaats 175.01
+ carport 175.06**


Contacteer Conny De Laet

03 808 14 95

matexi.be - info@matexi.be




LOT 129

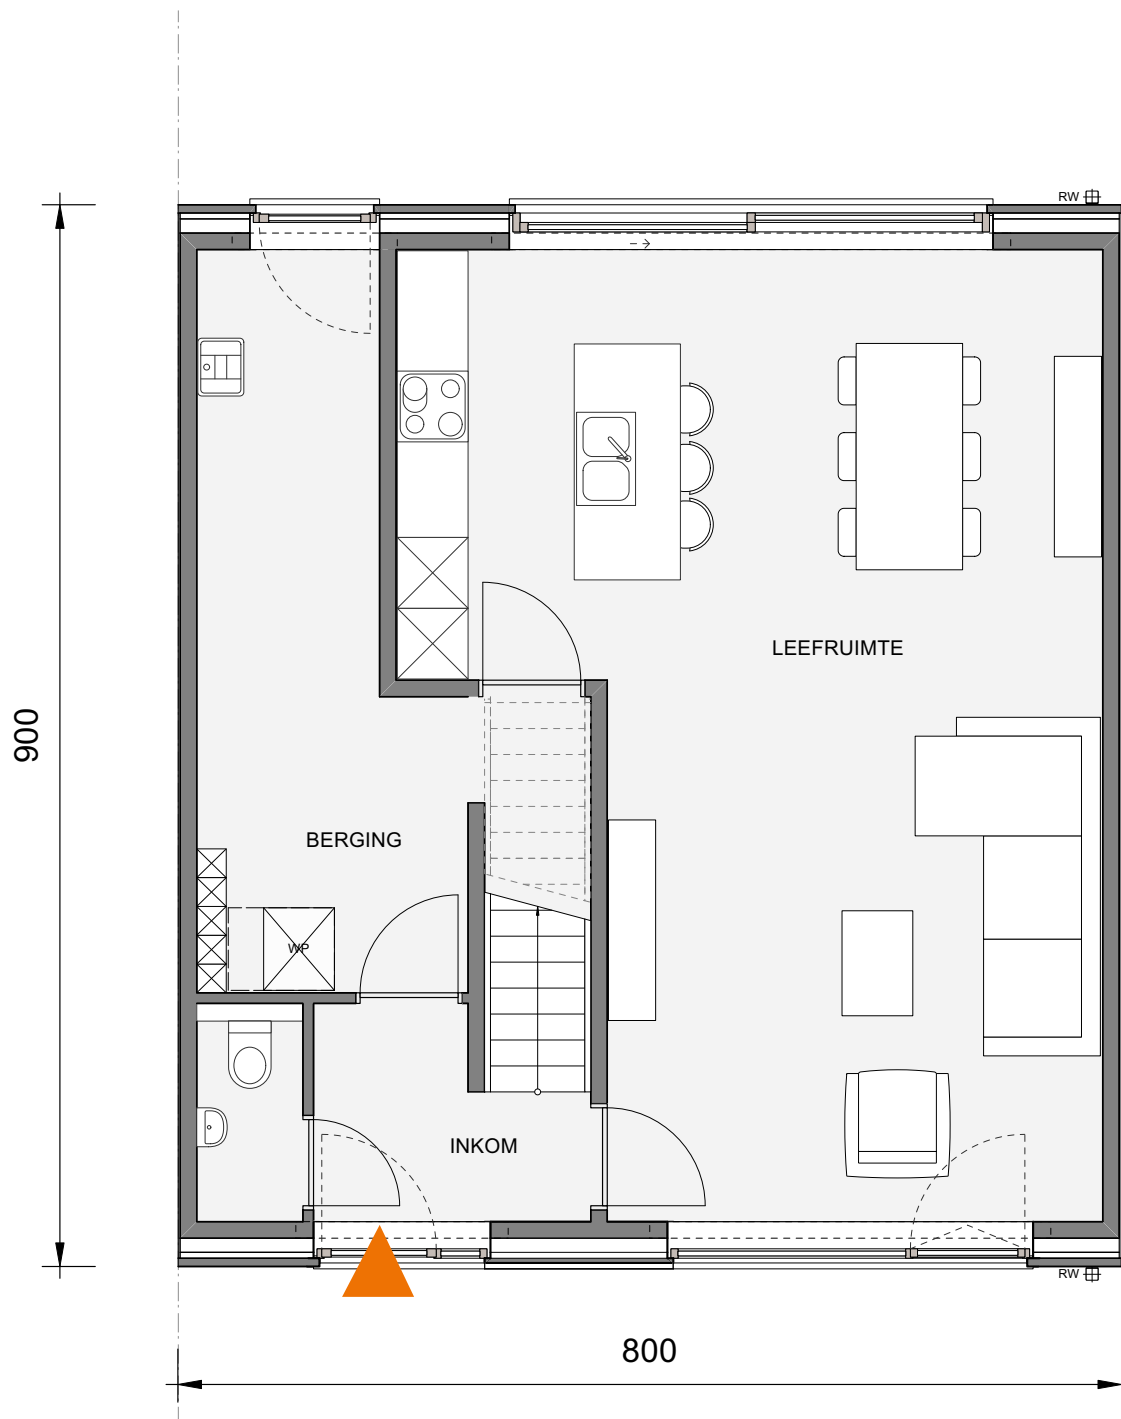

Gelijkvloers

Deze tekeningen geven een indruk v.h. project. Materialen, indeling, uitvoeringsdetails kunnen gewijzigd worden. Niet contractueel document in toep. van art. 5.2.6. VCRO: Vg - Wg gdv - gvr - Vv. EPB-atteest beschikbaar binnen 6 maanden na voorlopige oplevering.

LOT
129

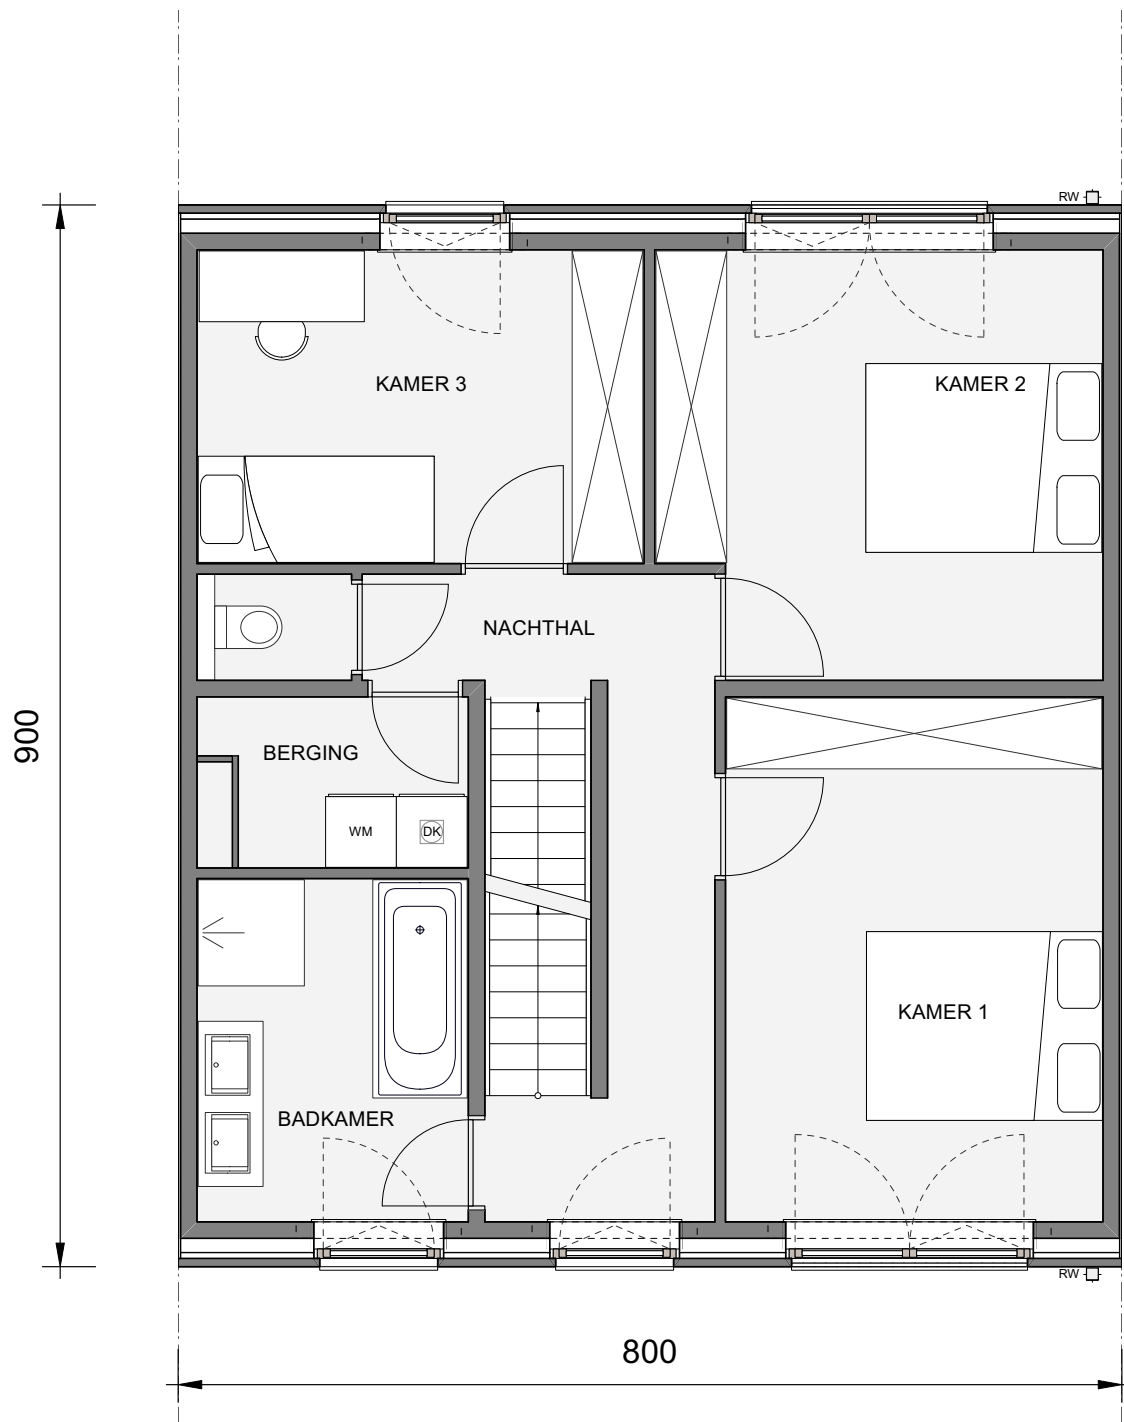

Eerste verdieping


Contacteer Conny De Laet

03 808 14 95

matexi.be - info@matexi.be



LOT 129

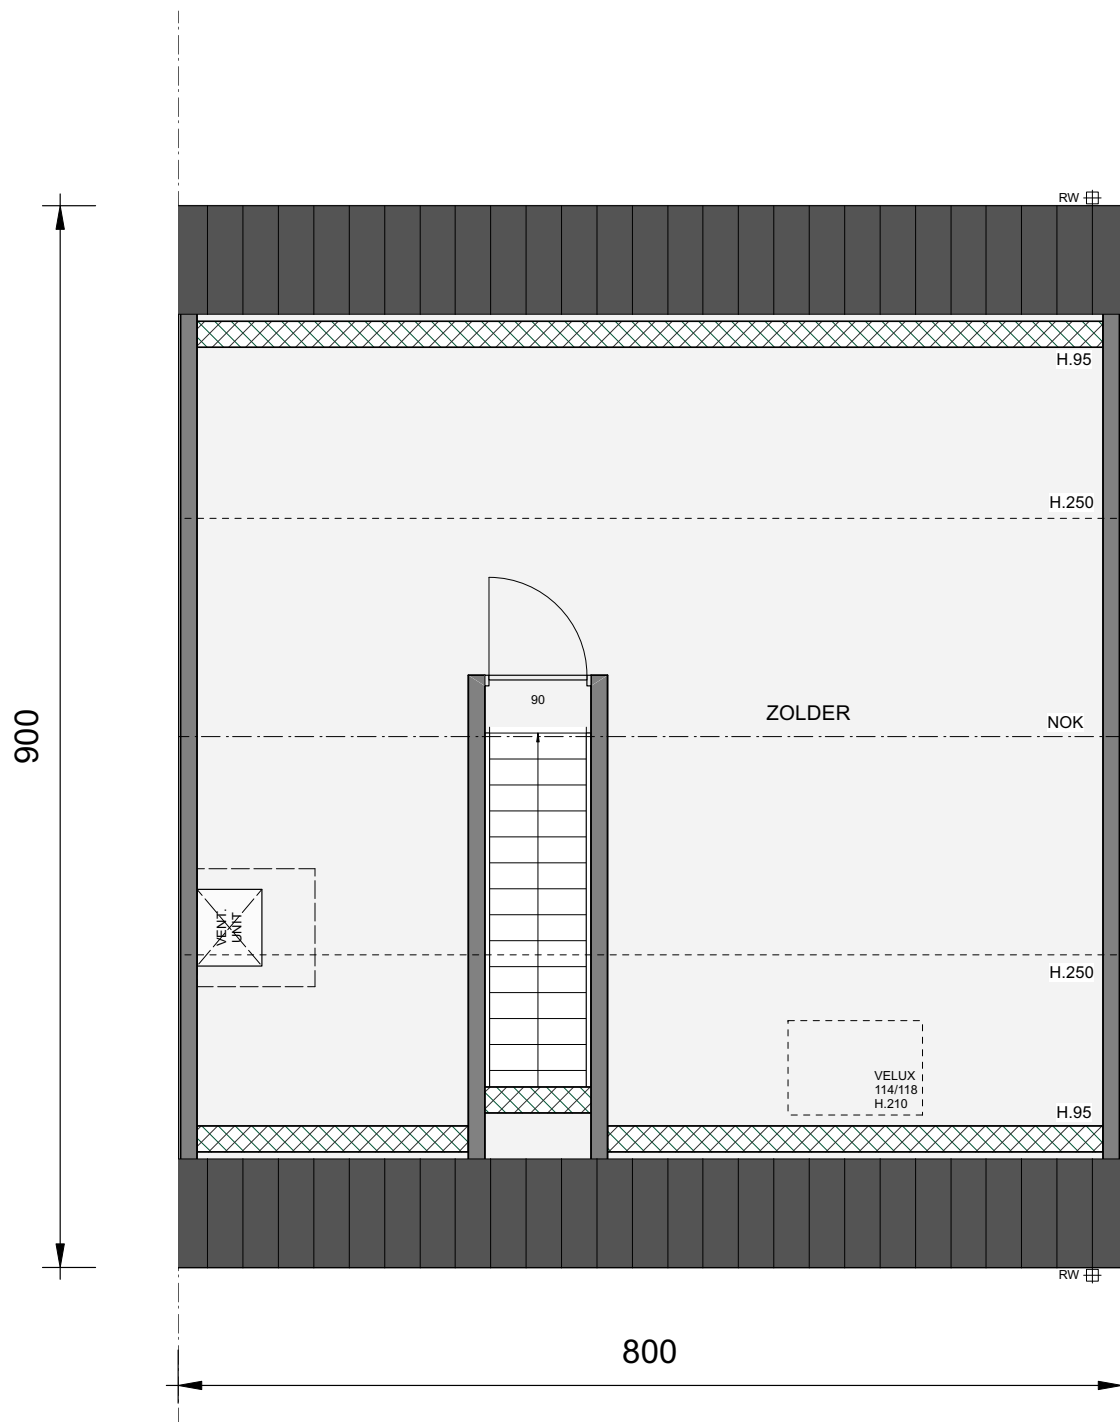

Zolder (optioneel af te werken)