

't BRUGHUIS




APP 2C31

VERD
+3


GEBOUW
C

SLK
3

SITUERING

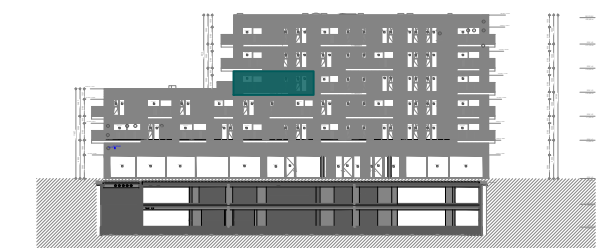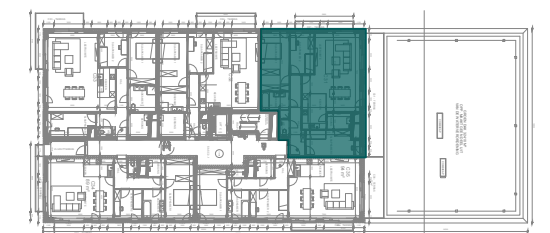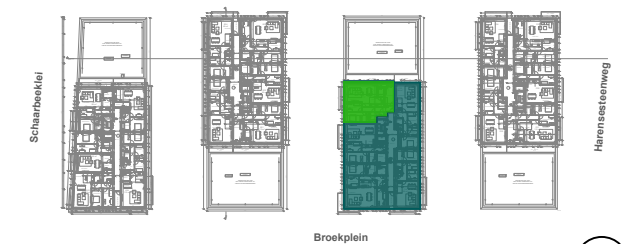

MATEXI Welkom
in de
buurt.

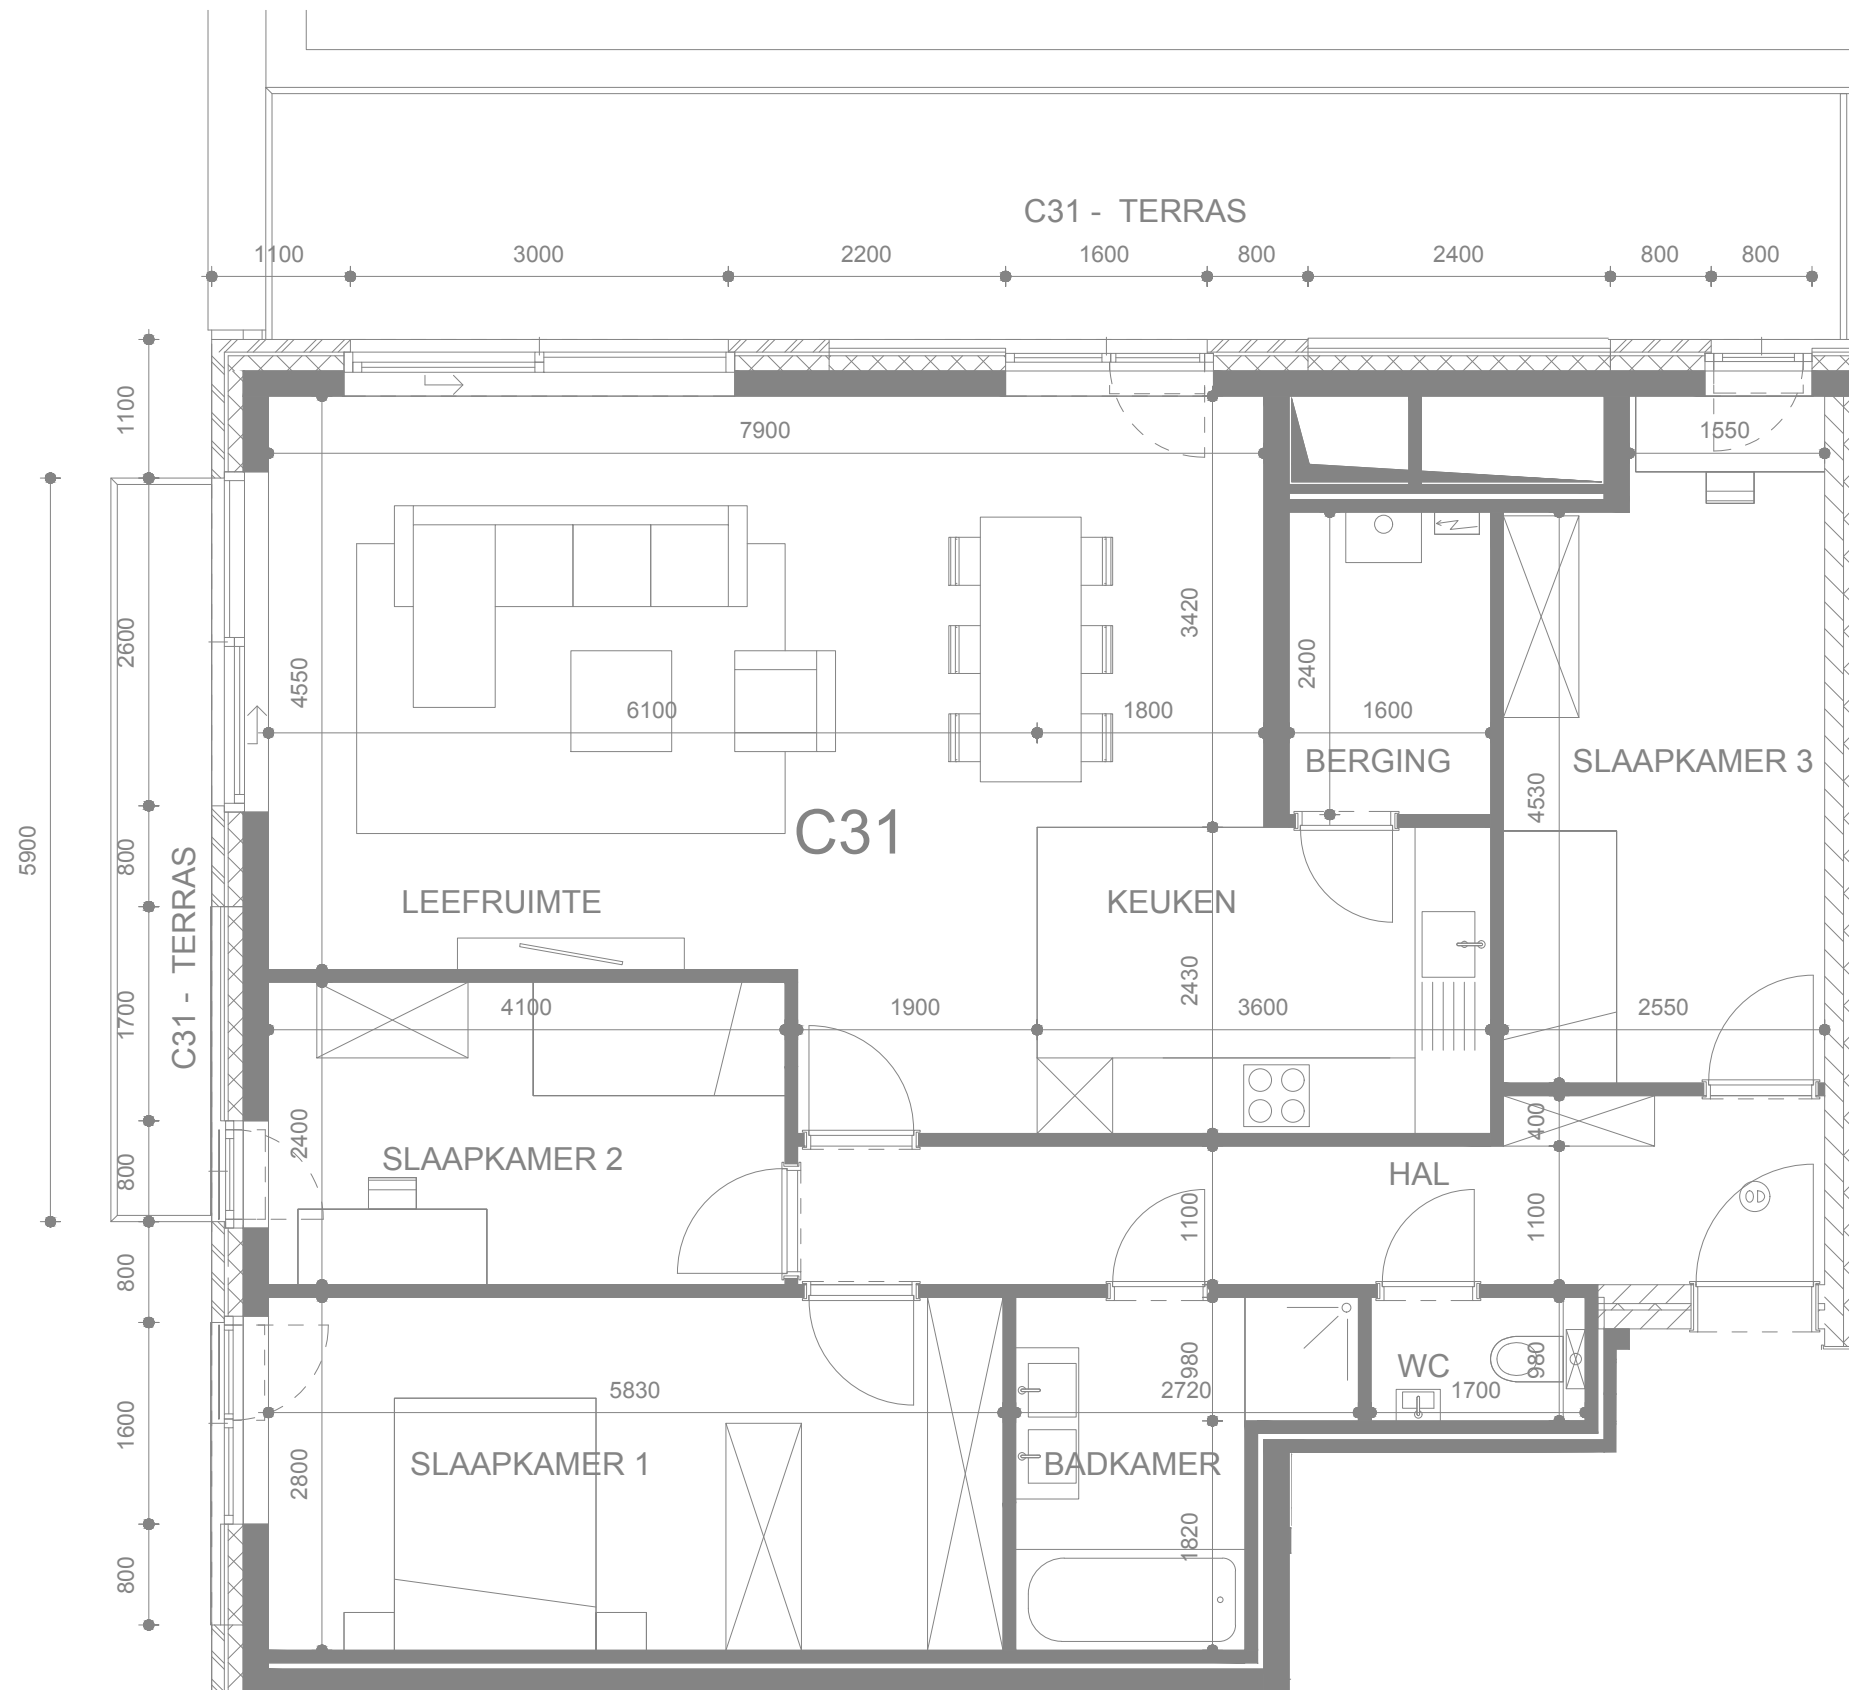

De oppervlaktes en afmetingen van de uitrusting alsook het meubilair en de keuken zijn louter illustratief en niet-contractueel. Aan deze tekening kunnen geen rechten worden ontleend.