

WUUSTWEZEL HOFAKKER

**LOT  
77**

# **GESLOTEN BEBOUWING MET 3 SLAAPKAMERS**

Inclusief: inpandige garage  
Grondoppervlakte: 303 m<sup>2</sup>



## **Voorgevel**




## **Situering**

Contacteer onze Sales Consultant  
**03 808 33 55**

matexi.be - info@matexi.be




# LOT 77

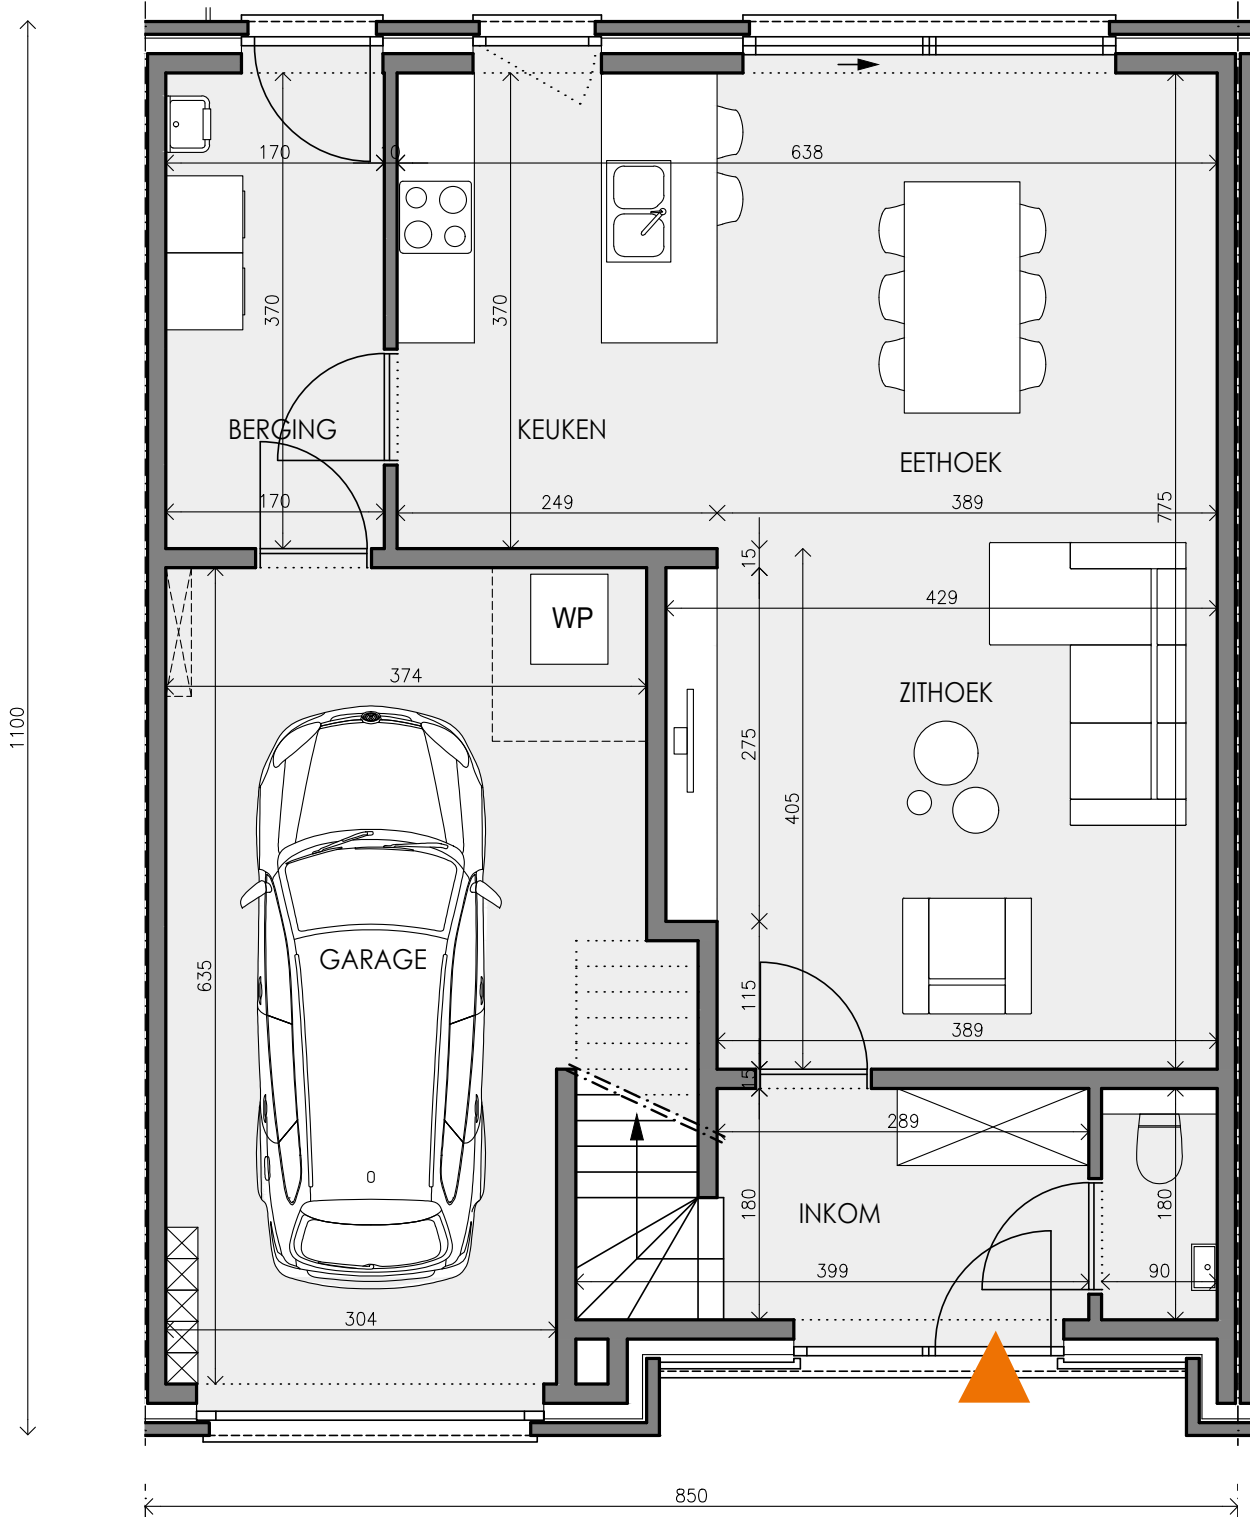

## Gelijkvloers

Deze tekeningen geven een indruk v.h. project. Materialen, indeling, uitvoeringsdetails kunnen gewijzigd worden. Niet contractueel document in toep. van art. 5.2.6. VCRO: Vg - Wg gdv - gykr - Vv. EPB-attest beschikbaar binnen 6 maanden na voorlopige oplevering.

LOT  
77

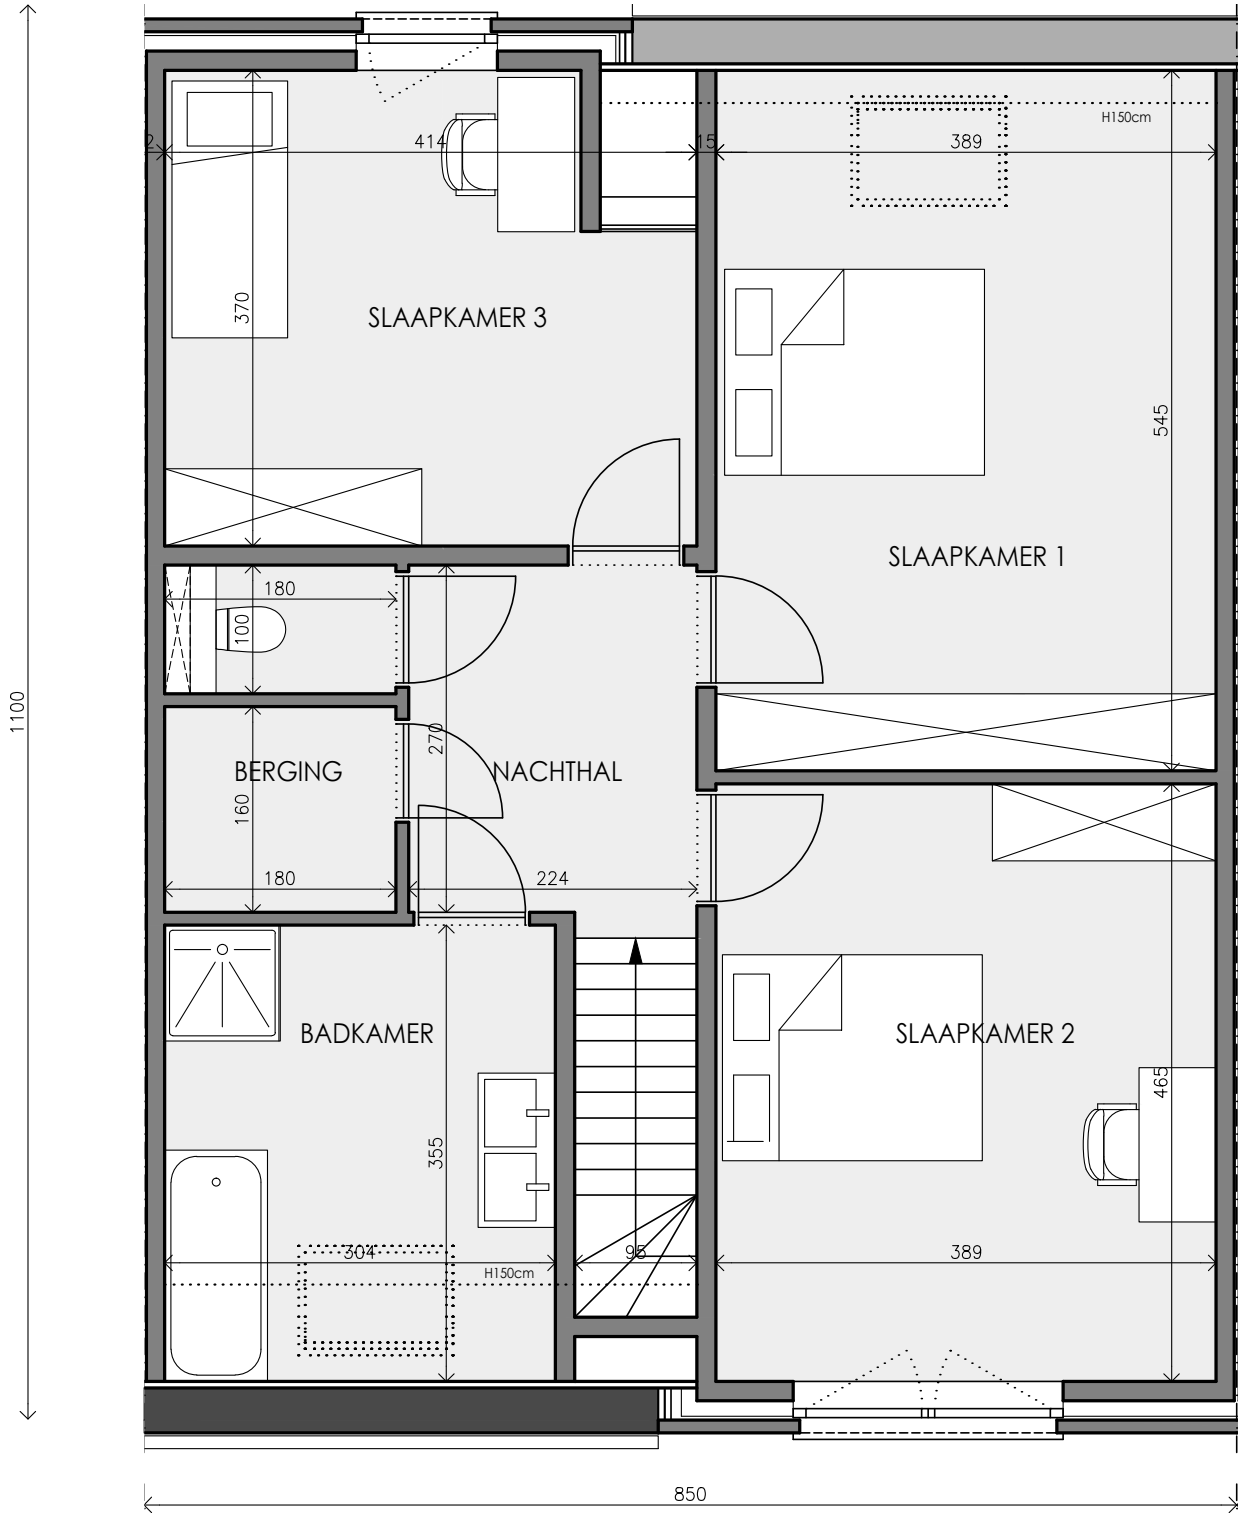

Eerste verdieping


Contacteer onze Sales Consultant

03 808 33 55

matexi.be - info@matexi.be



LOT  
77

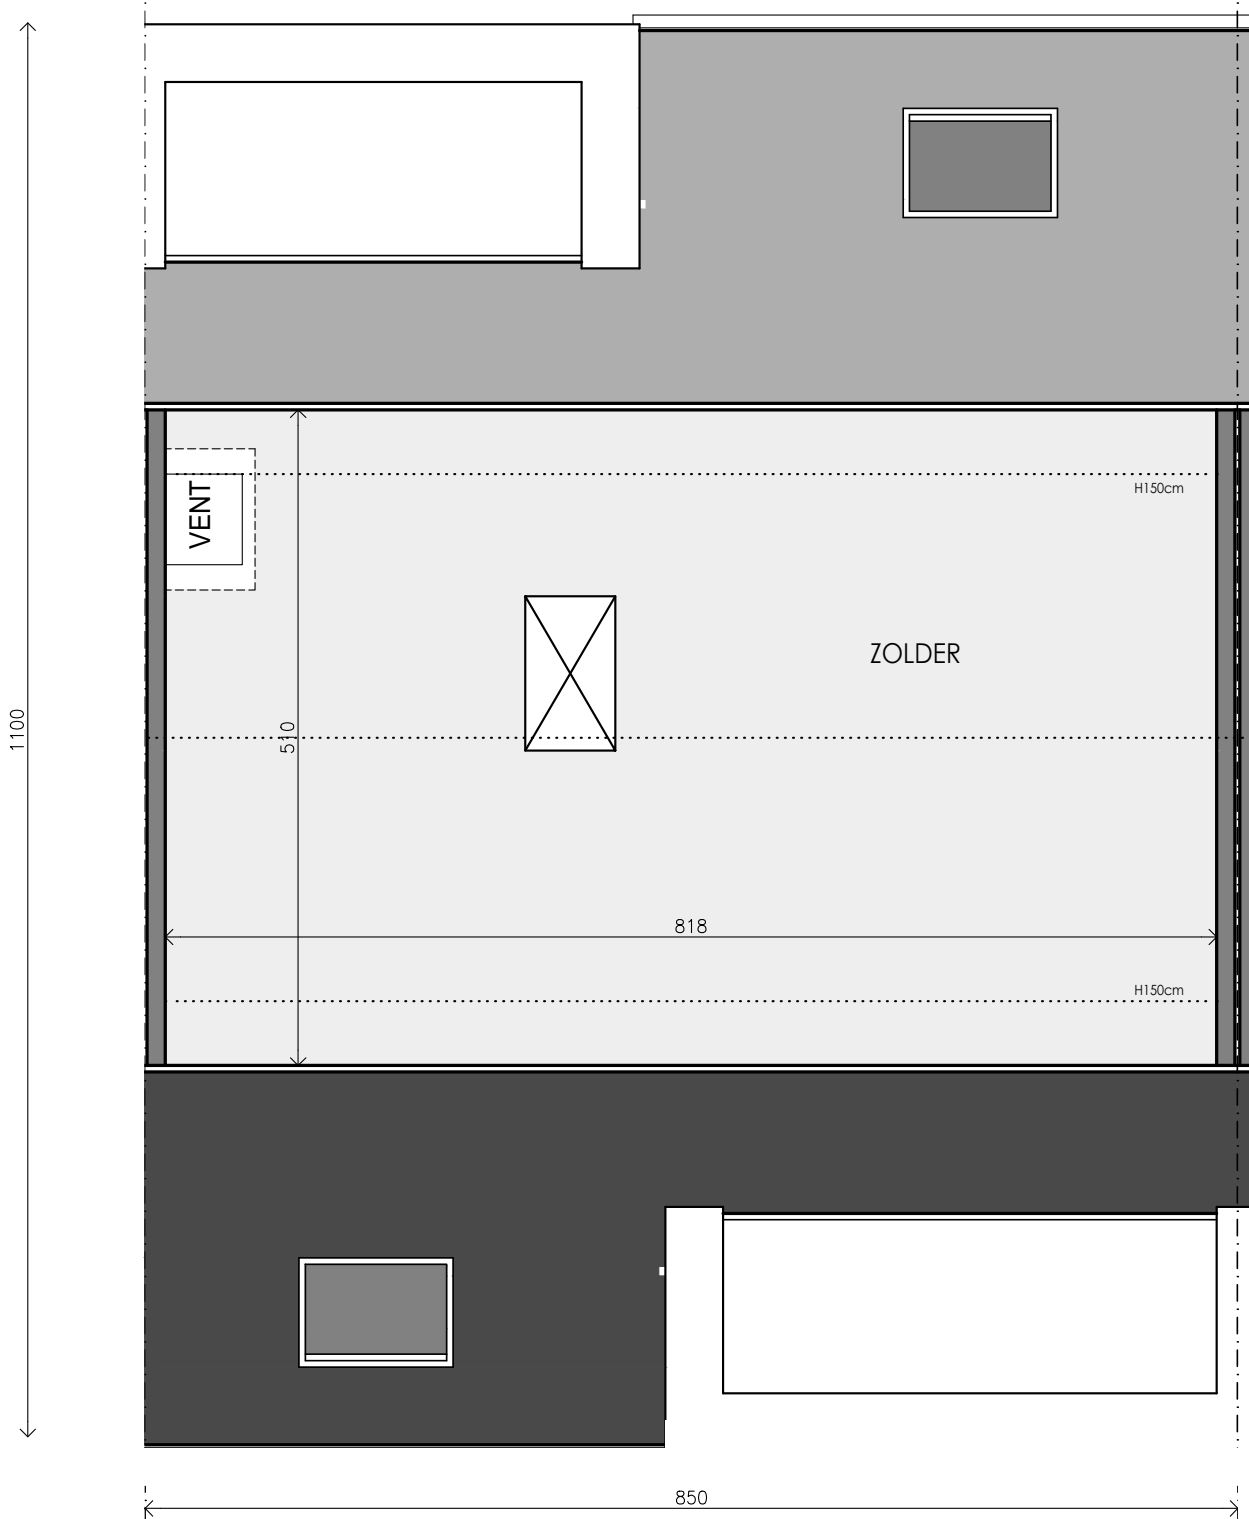

**Zolder (optioneel af te werken)**

Deze tekeningen geven een indruk v.h. project. Materialen, indeling, uitvoeringsdetails kunnen gewijzigd worden. Niet contractueel document in toep. van art. 5.2.6. VCRO: Vg - Wg gdv - gykr - Vv. EPB-atteest beschikbaar binnen 6 maanden na voorlopige oplevering.