

GEEL LAAR

**LOT
24**

GESLOTEN BEBOUWING MET 3 SLAAPKAMERS EN 2 BADKAMERS

Inclusief: carport, tuinberging en dakterras
Grondoppervlakte: 188 m²




Visualisatie



Situering


LOT
24

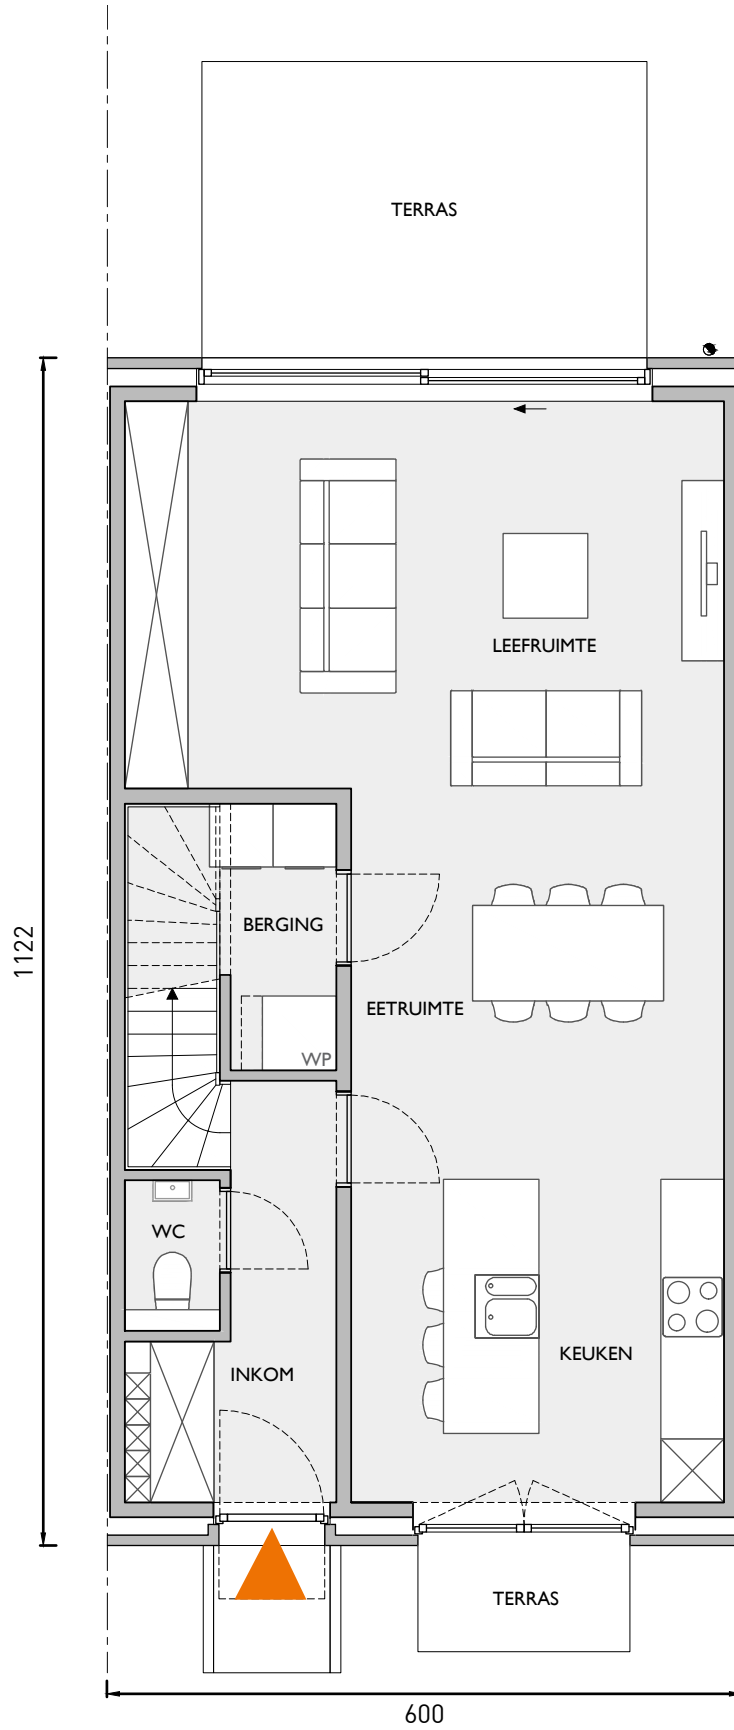

Gelijkvloers

Deze tekeningen geven een indruk v.h. project. Materialen, indeling, uitvoeringsdetails kunnen gewijzigd worden. Niet contractueel document in toep. van art. 5.2.6. VCRO: Vg - Wg gdv - gvkr - Vv. EPB-attest beschikbaar binnen 6 maanden na voorlopige oplevering.


LOT 24

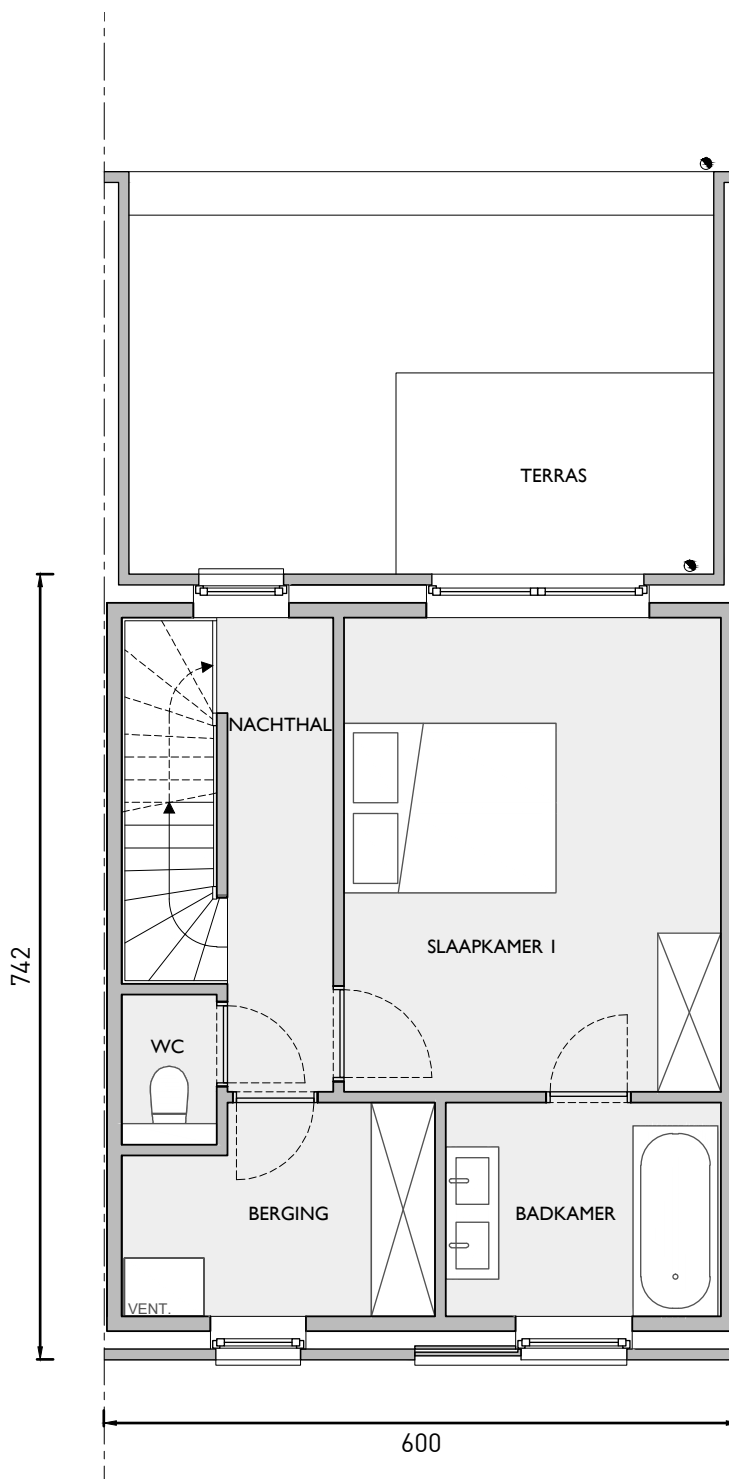

Eerste verdiep

Deze tekeningen geven een indruk v.h. project. Materialen, indeling, uitvoeringsdetails kunnen gewijzigd worden. Niet contractueel document in toep. van art. 5.2.6. VCRO: Vg - Wg gdv - gvkr - Vv. EPB-atteest beschikbaar binnen 6 maanden na voorlopige oplevering.

LOT
24

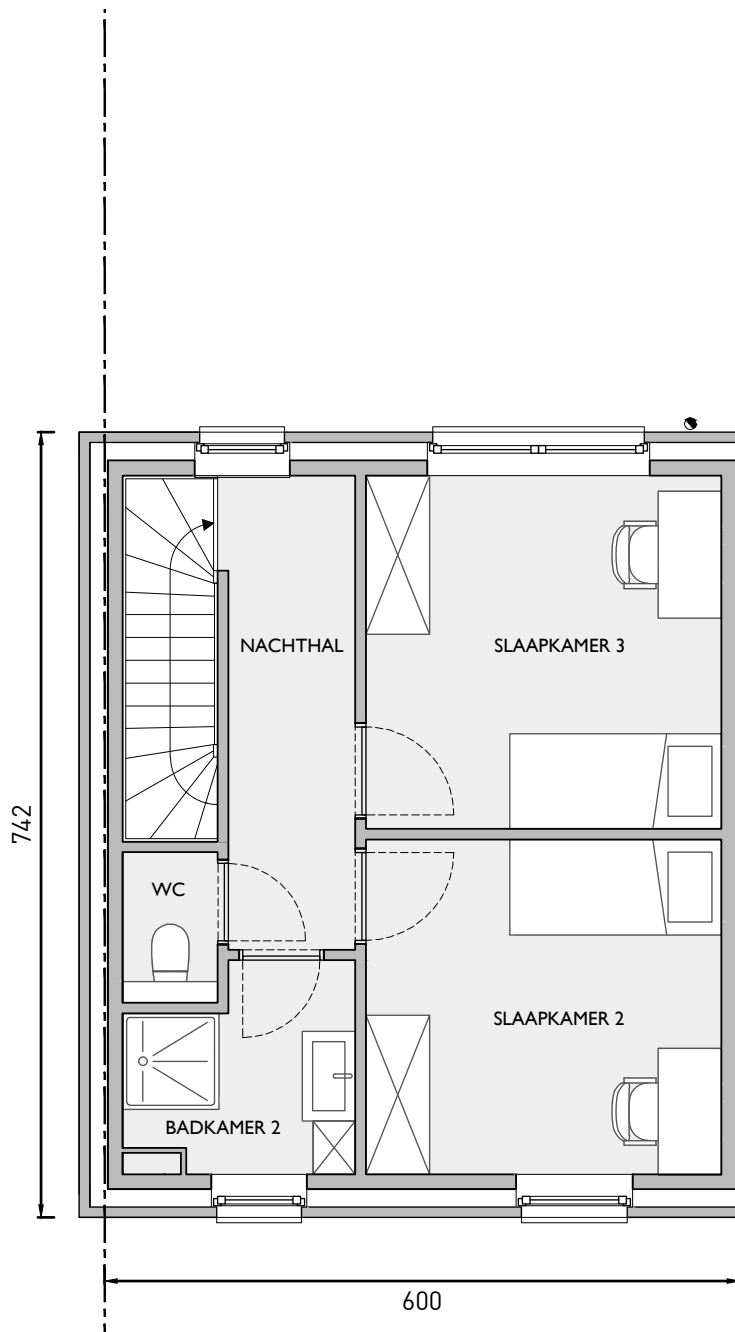

Tweede verdiep