

BOECHOUT ZUIDERDAL


**LOT
126**

GESLOTEN BEBOUWING MET 3 SLAAPKAMERS

Inclusief: inpandige garage en zolder
Grondoppervlakte: 251 m²



Voorgevel

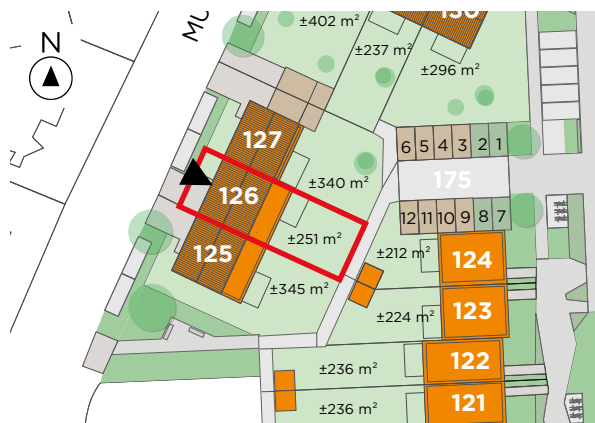

Situering lot 126


Contacteer Conny De Laet

03 808 14 95

matexi.be - info@matexi.be




LOT 126

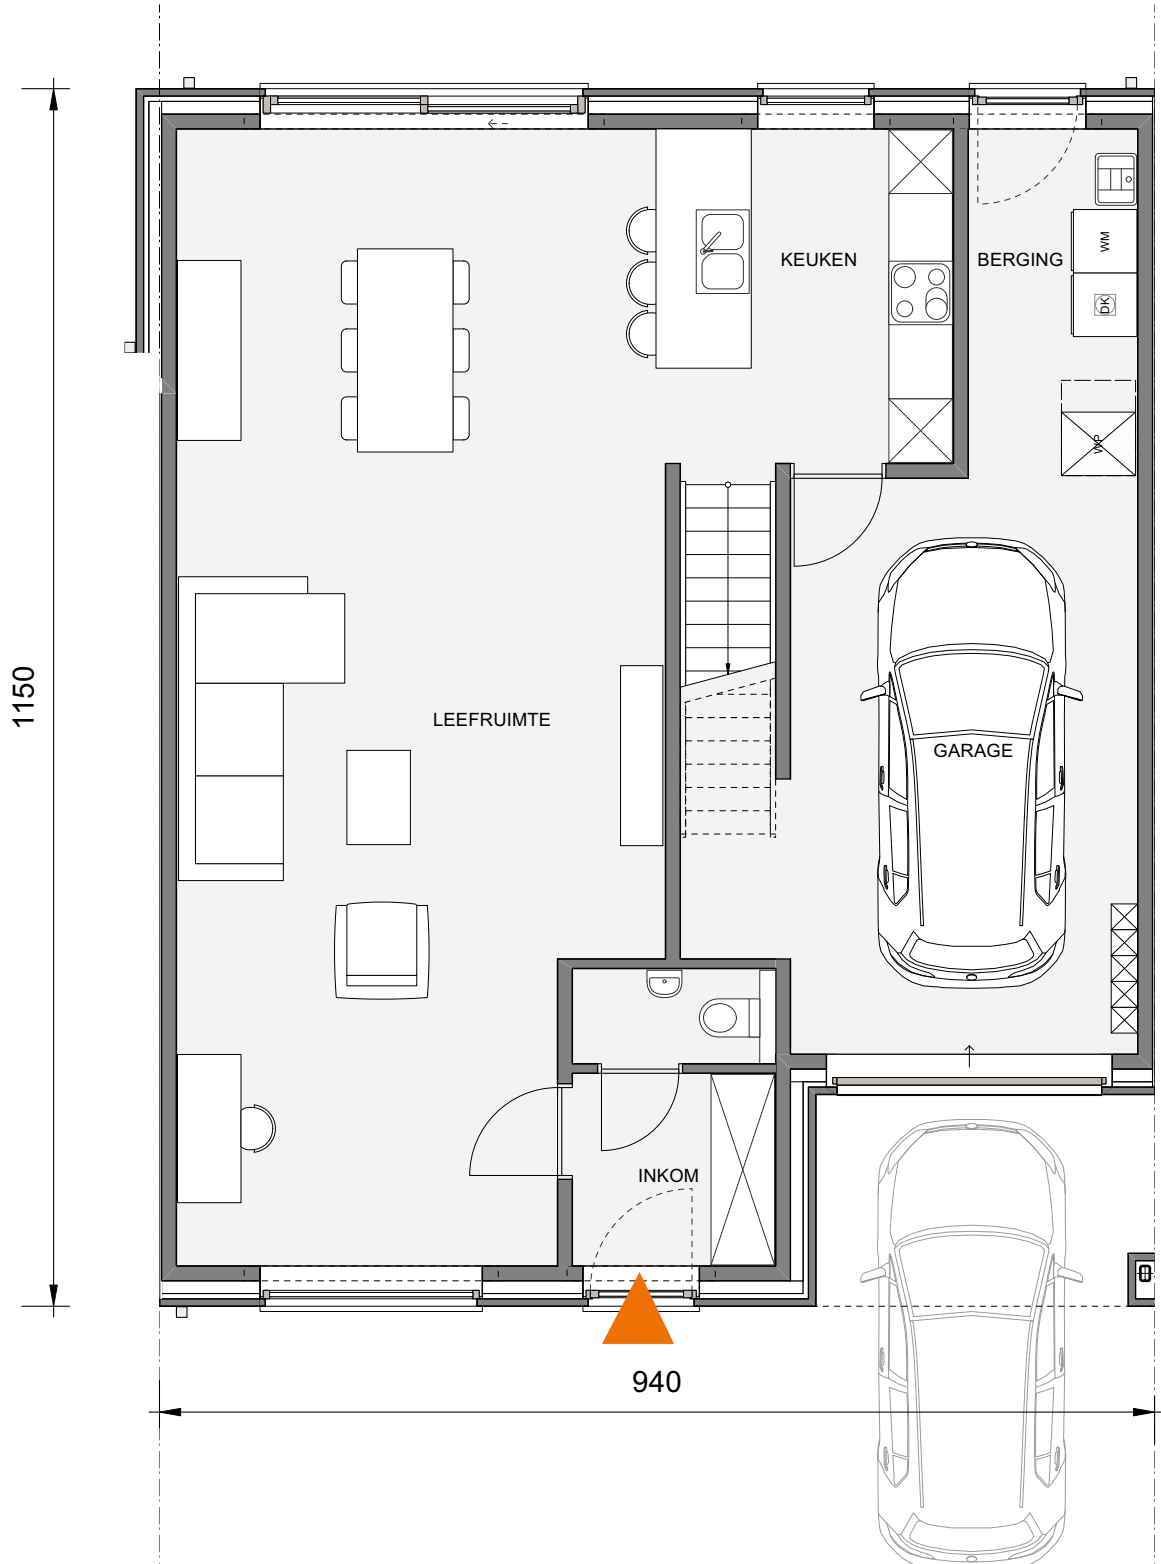

Gelijkvloers

Deze tekeningen geven een indruk v.h. project. Materialen, indeling, uitvoeringsdetails kunnen gewijzigd worden. Niet contractueel document in toep. van art. 5.2.6. VCRO: Vg - Wg gdv - gvr - Vv. EPB-atteest beschikbaar binnen 6 maanden na voorlopige oplevering.

LOT
126

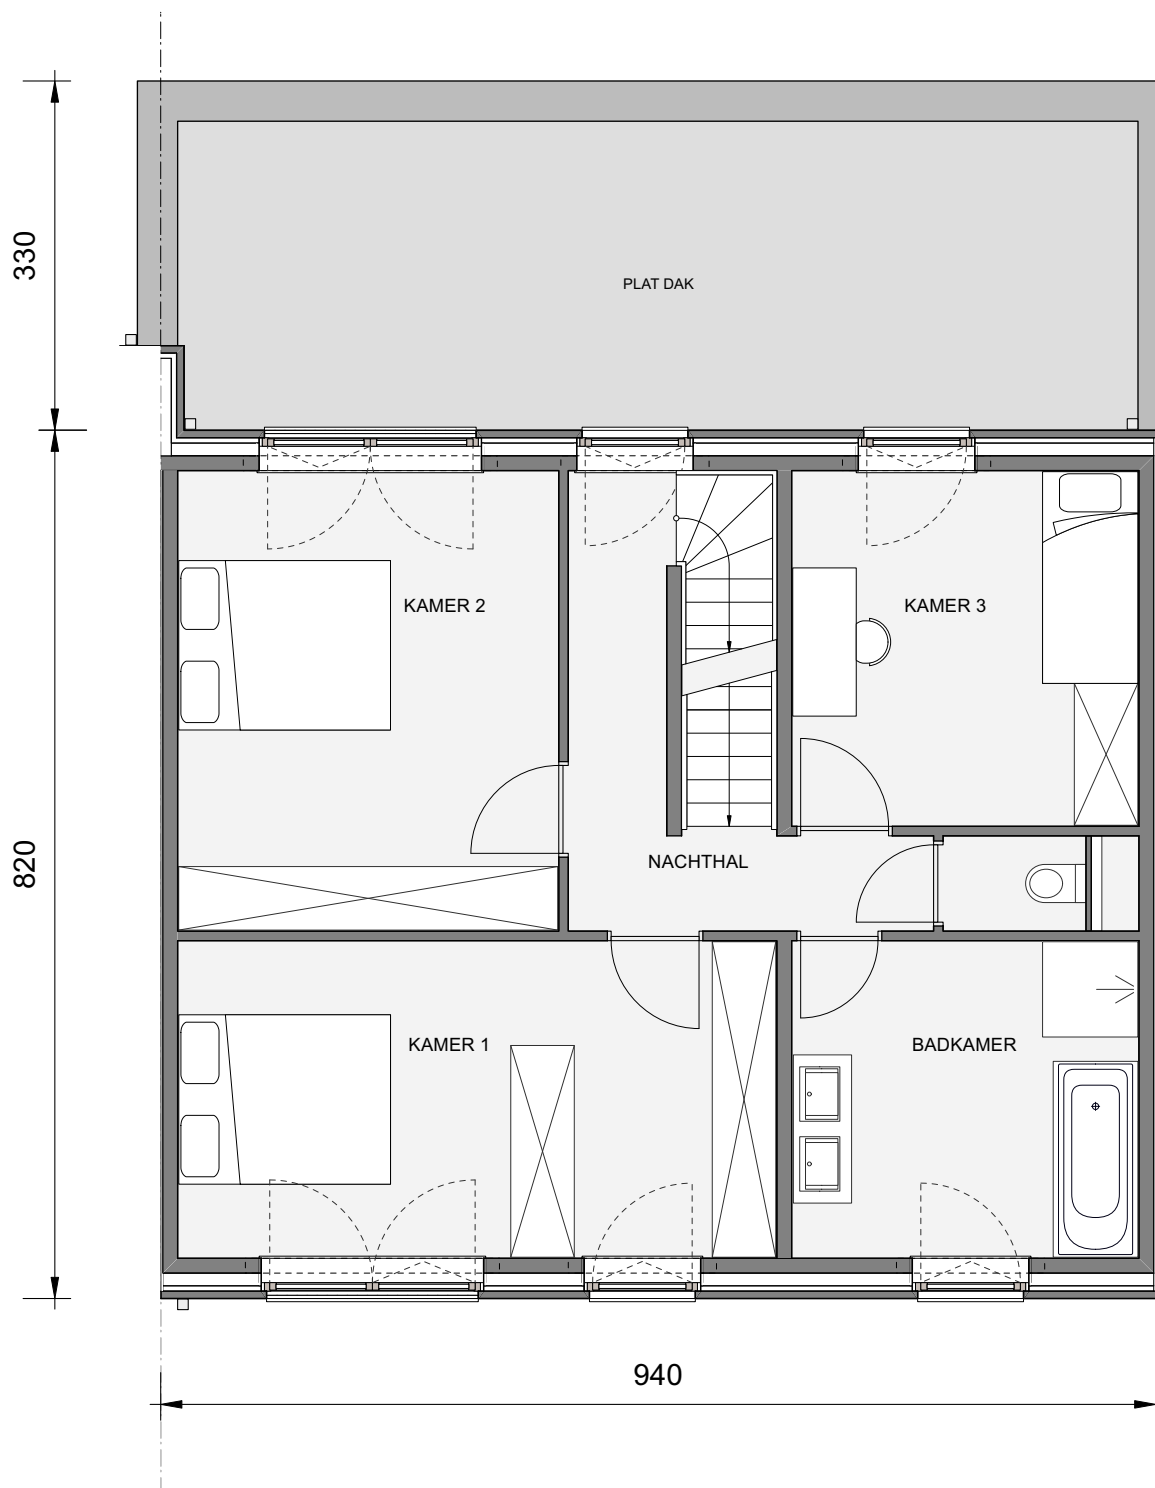

Eerste verdieping

Contacteer Conny De Laet


03 808 14 95

matexi.be - info@matexi.be



MATEXI

LOT 126

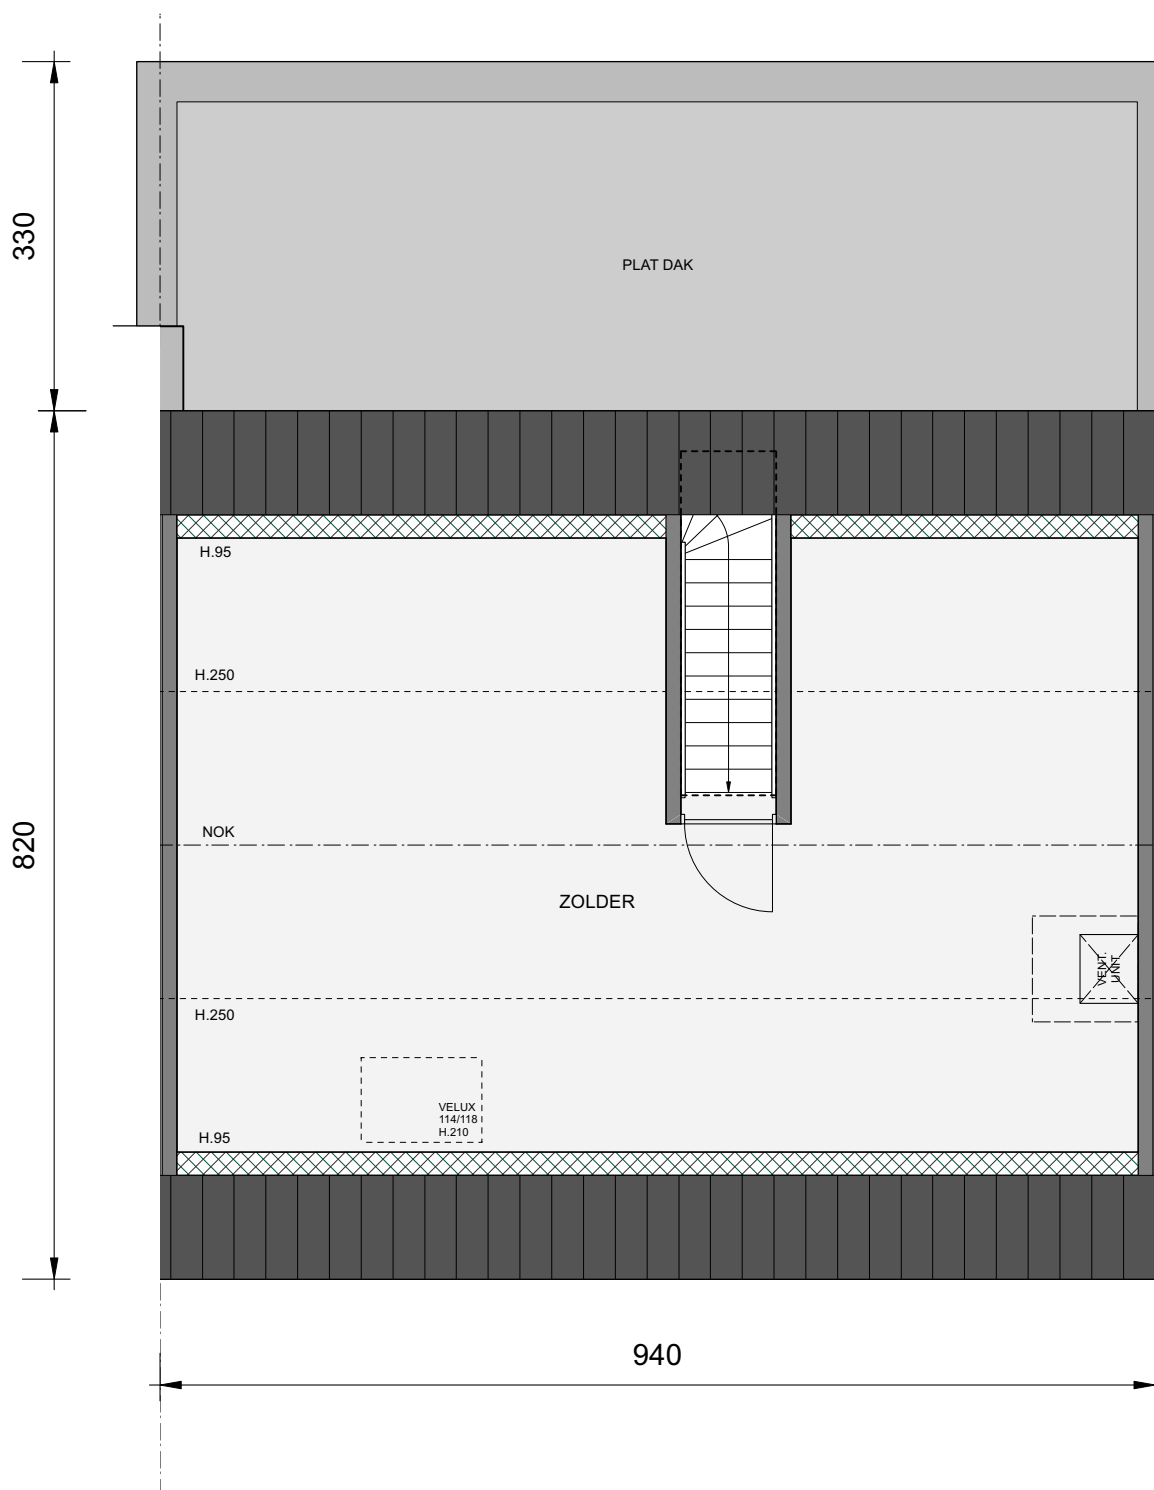

Zolder (optioneel af te werken)

Deze tekeningen geven een indruk v.h. project. Materialen, indeling, uitvoeringsdetails kunnen gewijzigd worden. Niet contractueel document in toep. van art. 5.2.6. VCRO: Vg - Wg gdv - gvr - Vv. EPB-atteest beschikbaar binnen 6 maanden na voorlopige oplevering.