

HOEILAART BEMDEKENSVELD

**LOT
01**

HALFOPEN BEBOUWING MET 4 SLAAPKAMERS



Oppervlakte: 388 m²


Inclusief: inpandige garage en zolder (optioneel af te werken)



Voorgevel



Achtergevel

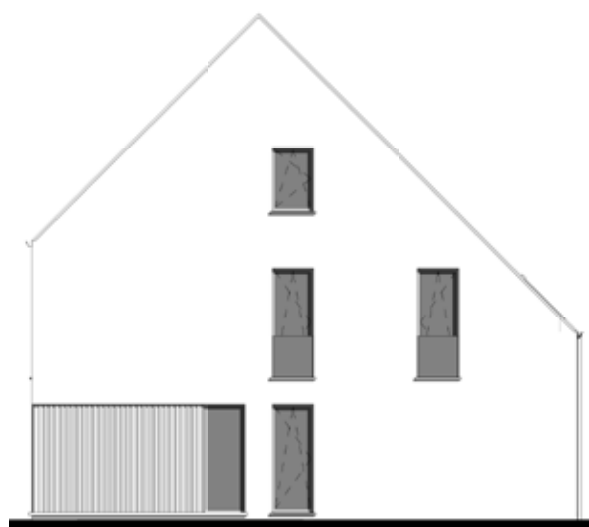

Zijgevel rechts



Ligging

Contacteer onze Sales Consultant


02 808 82 67

matexi.be - info@matexi.be



MATEXI


LOT 01

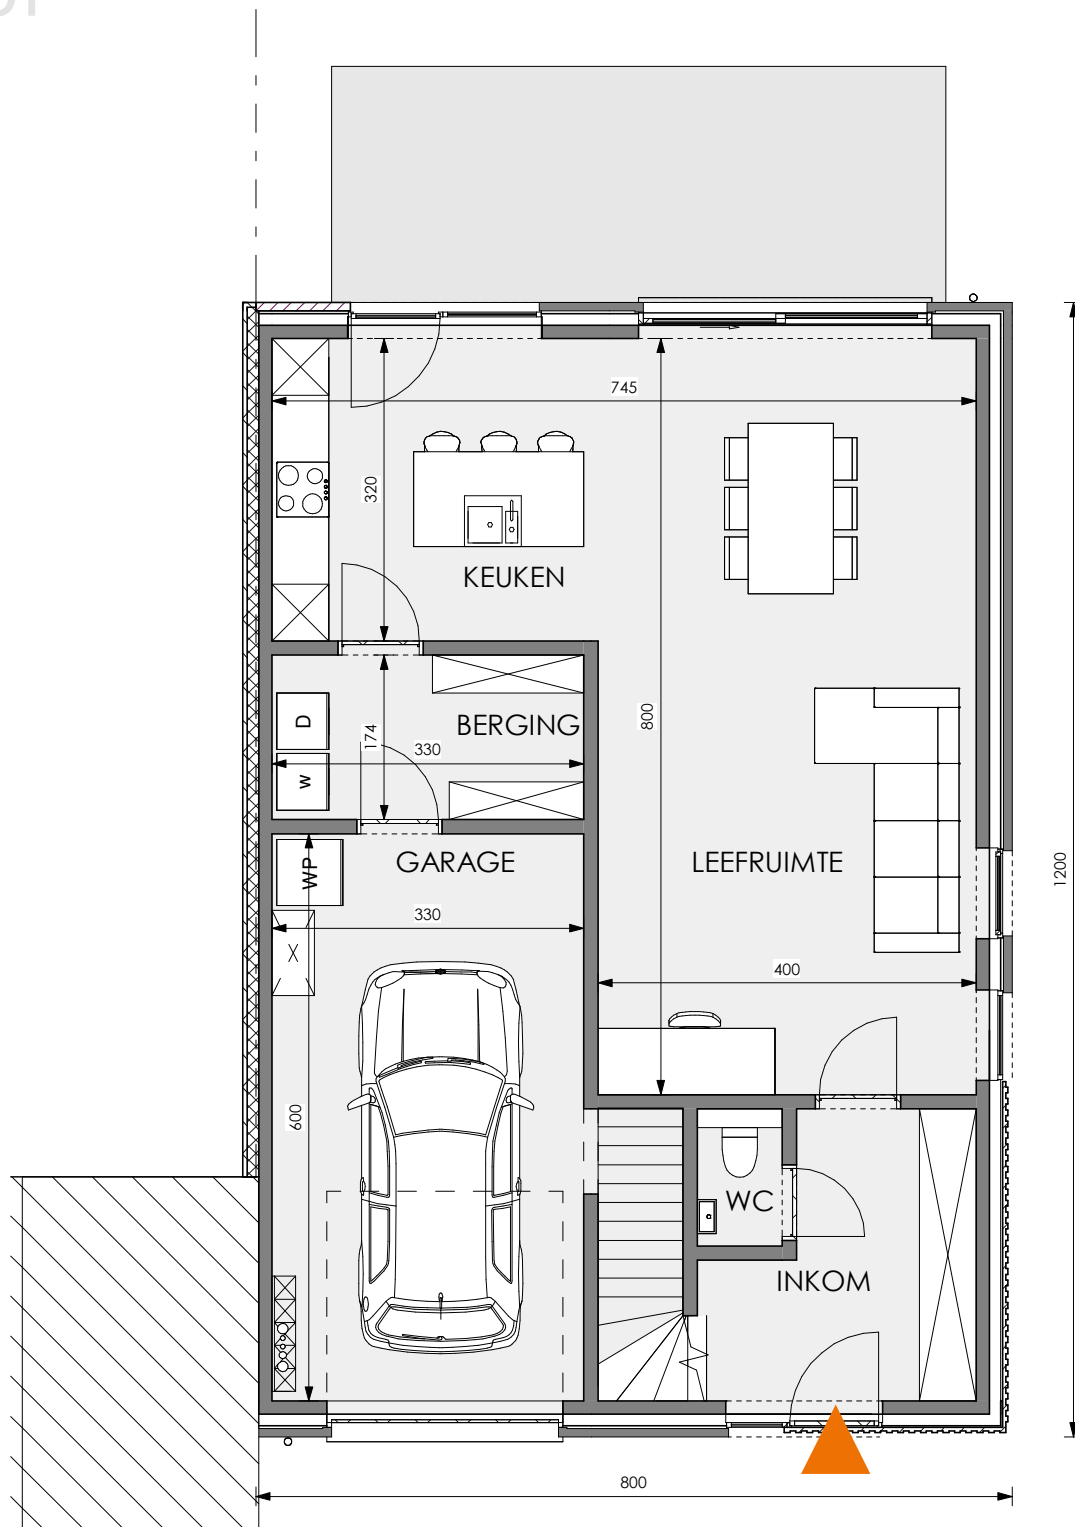

Gelijkvloers

Deze tekeningen geven een indruk v.h. project. Materialen, indeling, uitvoeringsdetails kunnen gewijzigd worden. Niet contractueel document in toep. van art. 5.2.6. VCRO: Vg - Wg - Gmo - Gvkr - Gv. EPB-atteest beschikbaar binnen 6 maanden na voorlopige oplevering.

LOT 01

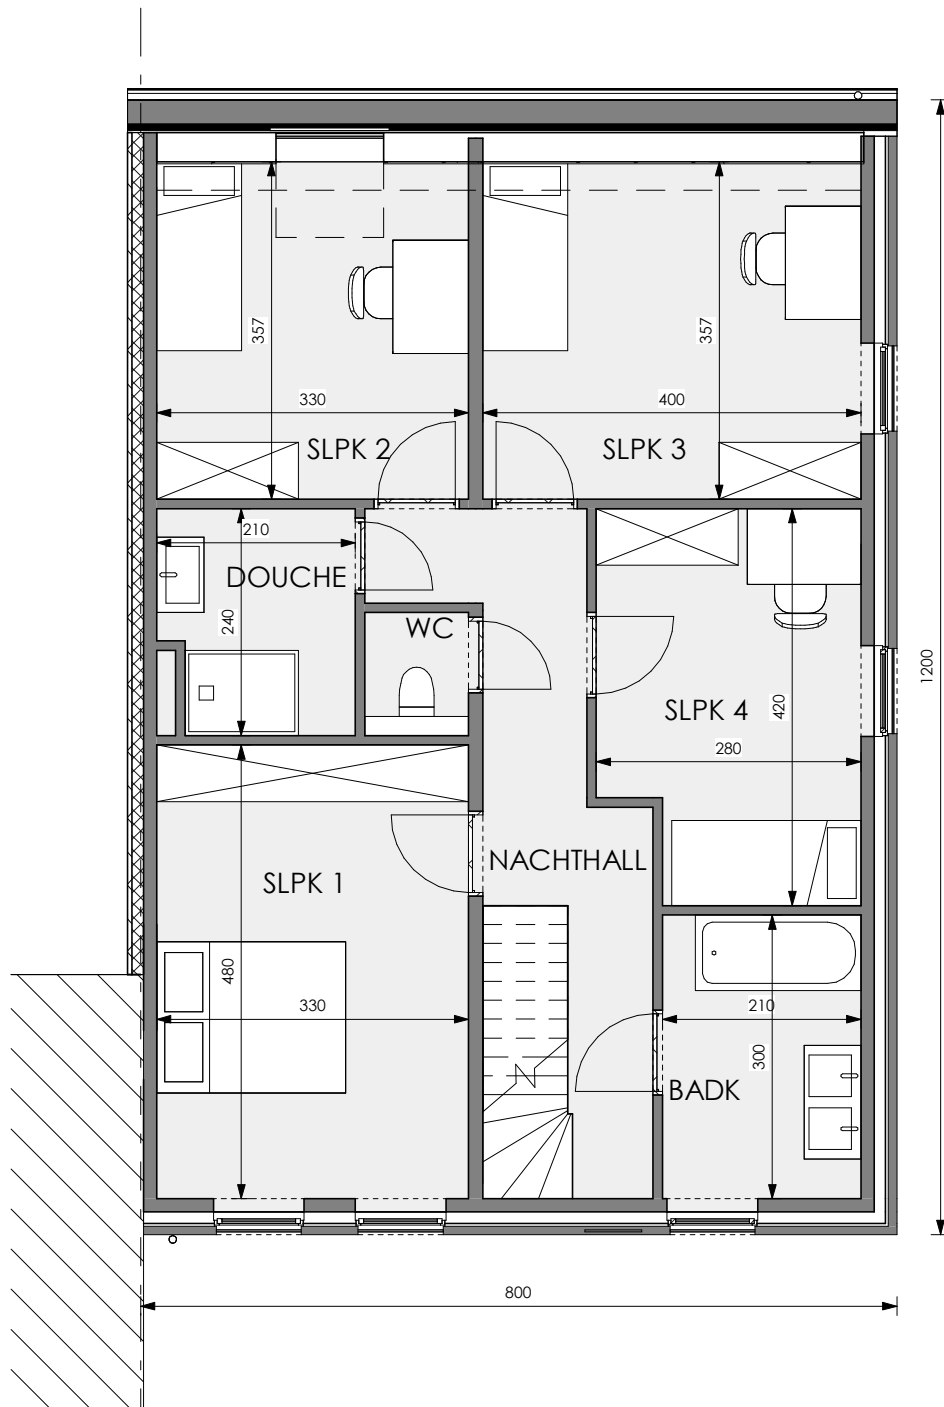

Eerste verdieping


Contacteer onze Sales Consultant

02 808 82 67

matexi.be - info@matexi.be



LOT 01

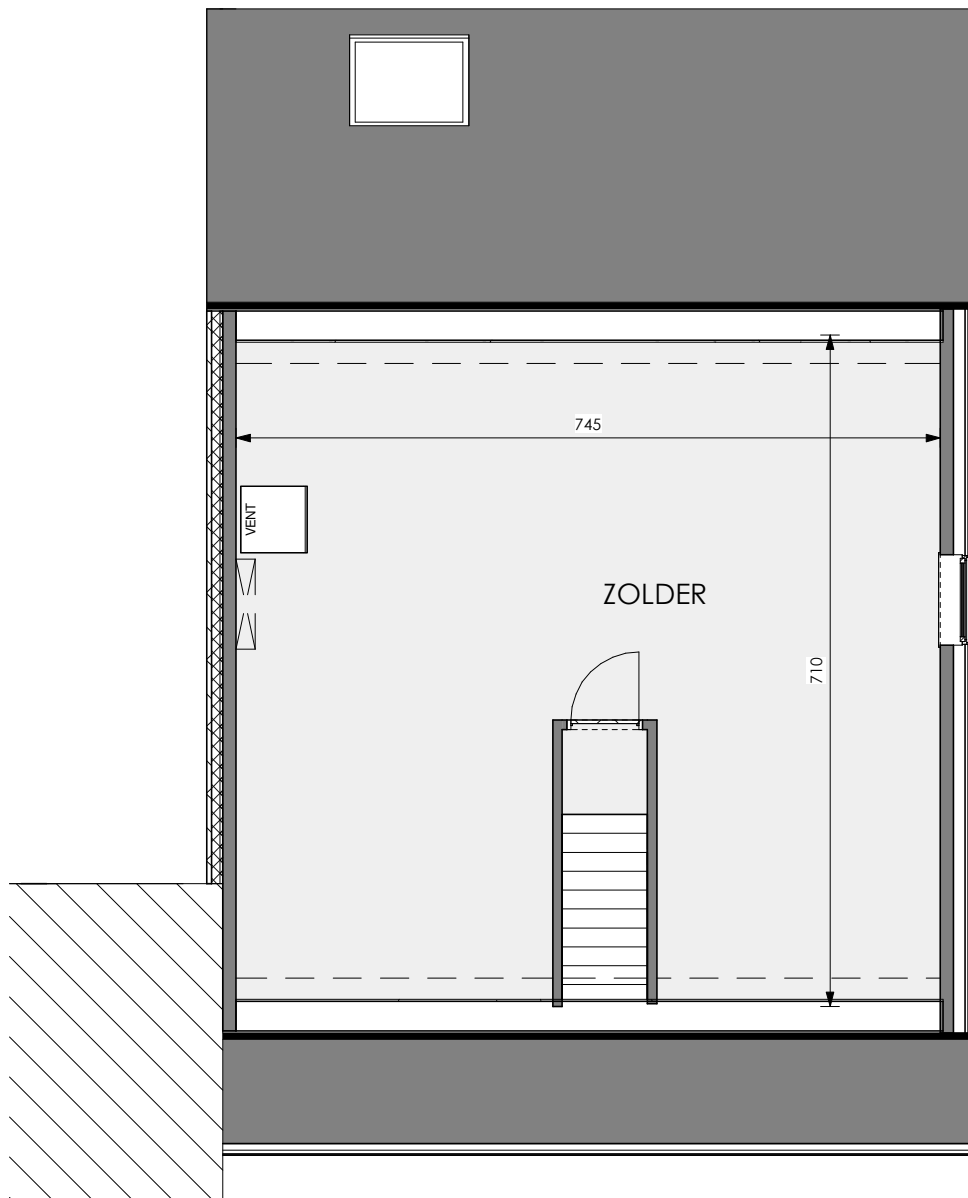

Zolder (optioneel af te werken)

Deze tekeningen geven een indruk v.h. project. Materialen, indeling, uitvoeringsdetails kunnen gewijzigd worden. Niet contractueel document in toep. van art. 5.2.6. VCRO: Vg - Wg - Gmo - Gvkr - Gv. EPB-atteest beschikbaar binnen 6 maanden na voorlopige oplevering.