

GEEL STATION — VILLA SPOORBLOEM


**APP
O.C1**

APPARTEMENT GELIJKVLOERS MET 2 SLAAPKAMERS

Oppervlakte: 85 m² – Terras: 14 m²



Gevel

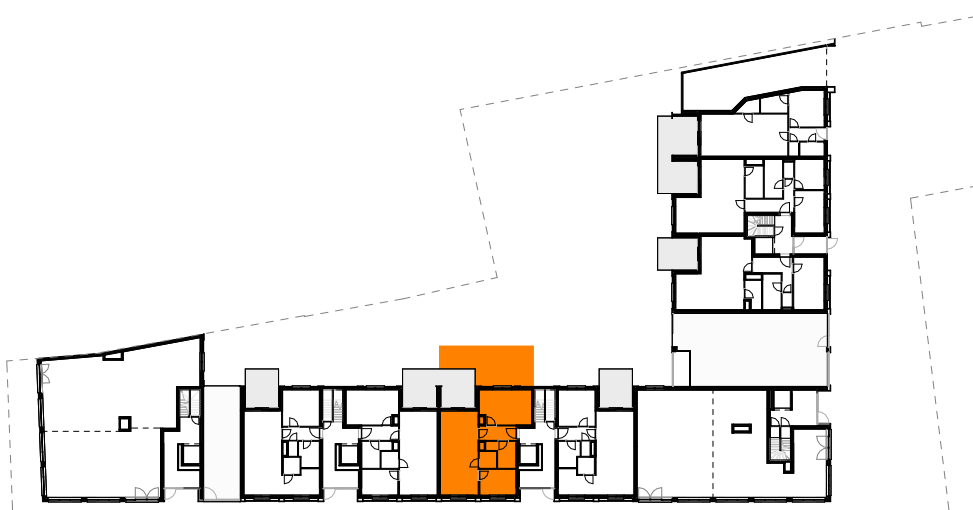

Situering


Contacteer Conny Delaet

014 48 24 78

matexi.be - antwerpen@matexi.be



APP O.C1

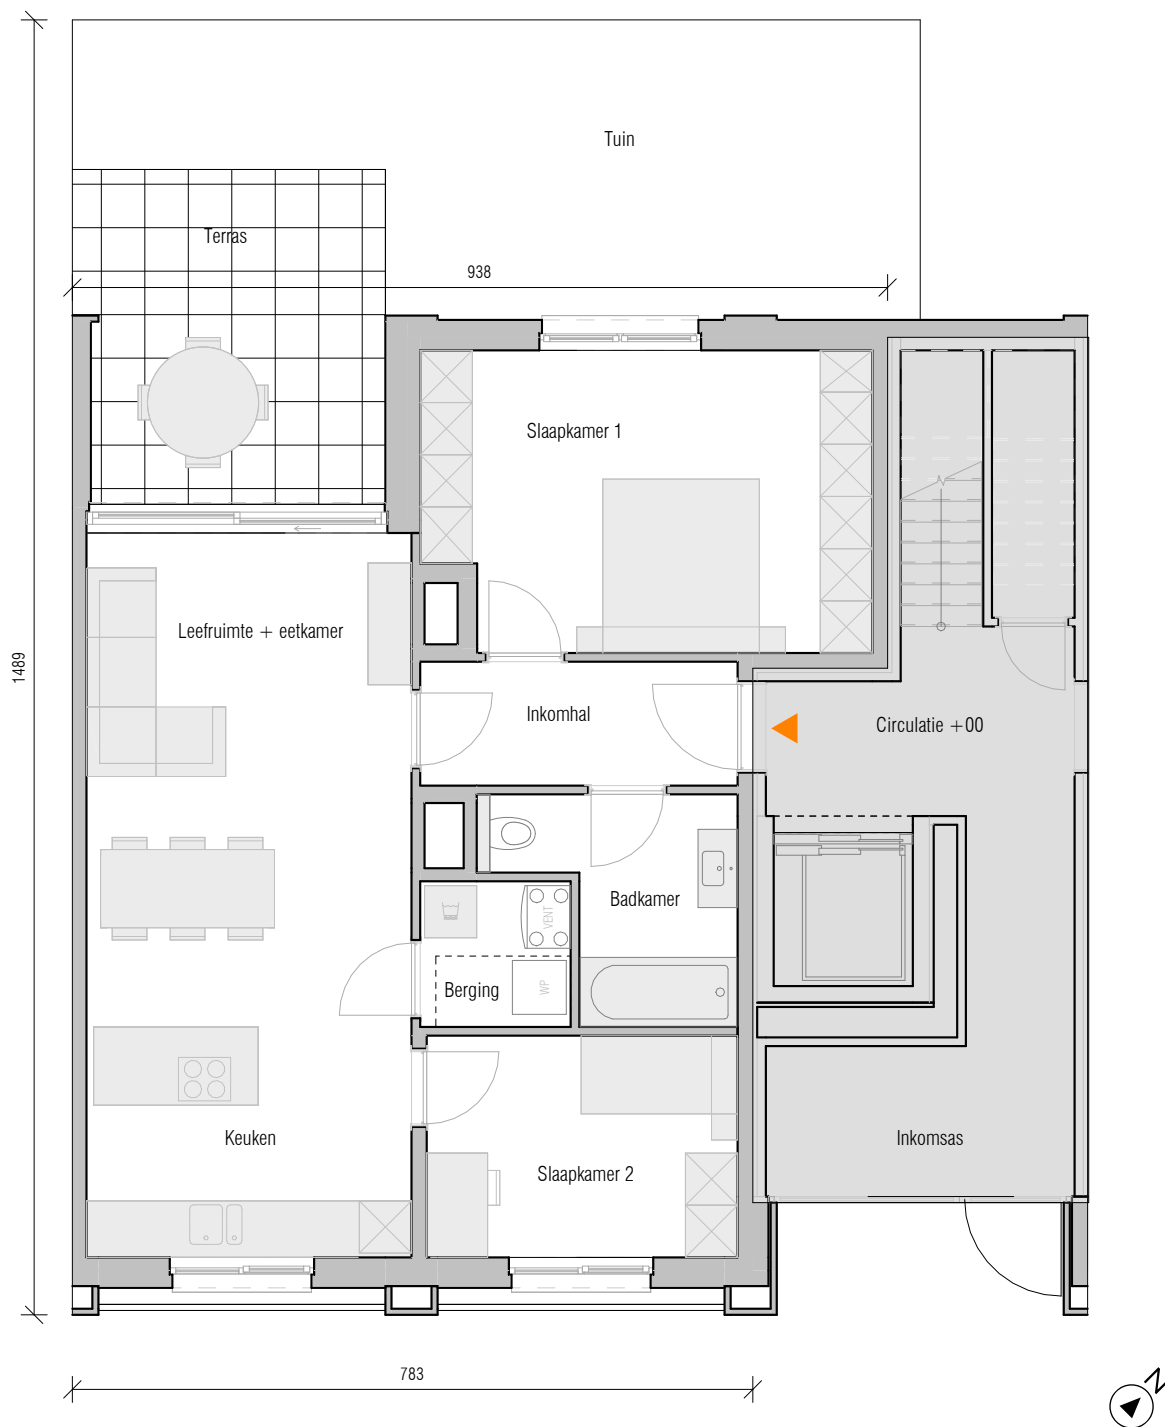

Grondplan

Deze tekeningen geven een indruk v.h. project. Materialen, indeling, uitvoeringsdetails kunnen gewijzigd worden. Niet contractueel document in toep. van art. 5.2.6. VCRO: Vg - Wg gdv - gvk - Vv. EPB-atteest beschikbaar binnen 6 maanden na voorlopige oplevering.