



Welkom
in de
buurt.

Blok C fase 3

App. C-0.2

Kattenstraat
8800 Roeselare

verdieping
bruto oppervlakte
bruto oppervlakte terras

0
75,5 m2
20 m2



Inplantingsplan - Blok C fase 3



Gevelaanzicht - Blok C fase 3



Projectontwikkelaar :

Architect concept/ uitvoering :





bildt.

Matexi Projects NV
Franklin Rooseveltlaan 180,
8790 Waregem

bildt. architecten bvba
Brugsesteenweg 63,
8800 Roeselare

Blok C fase 3 : App C-0.2

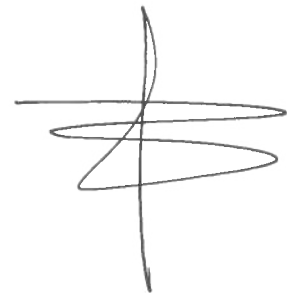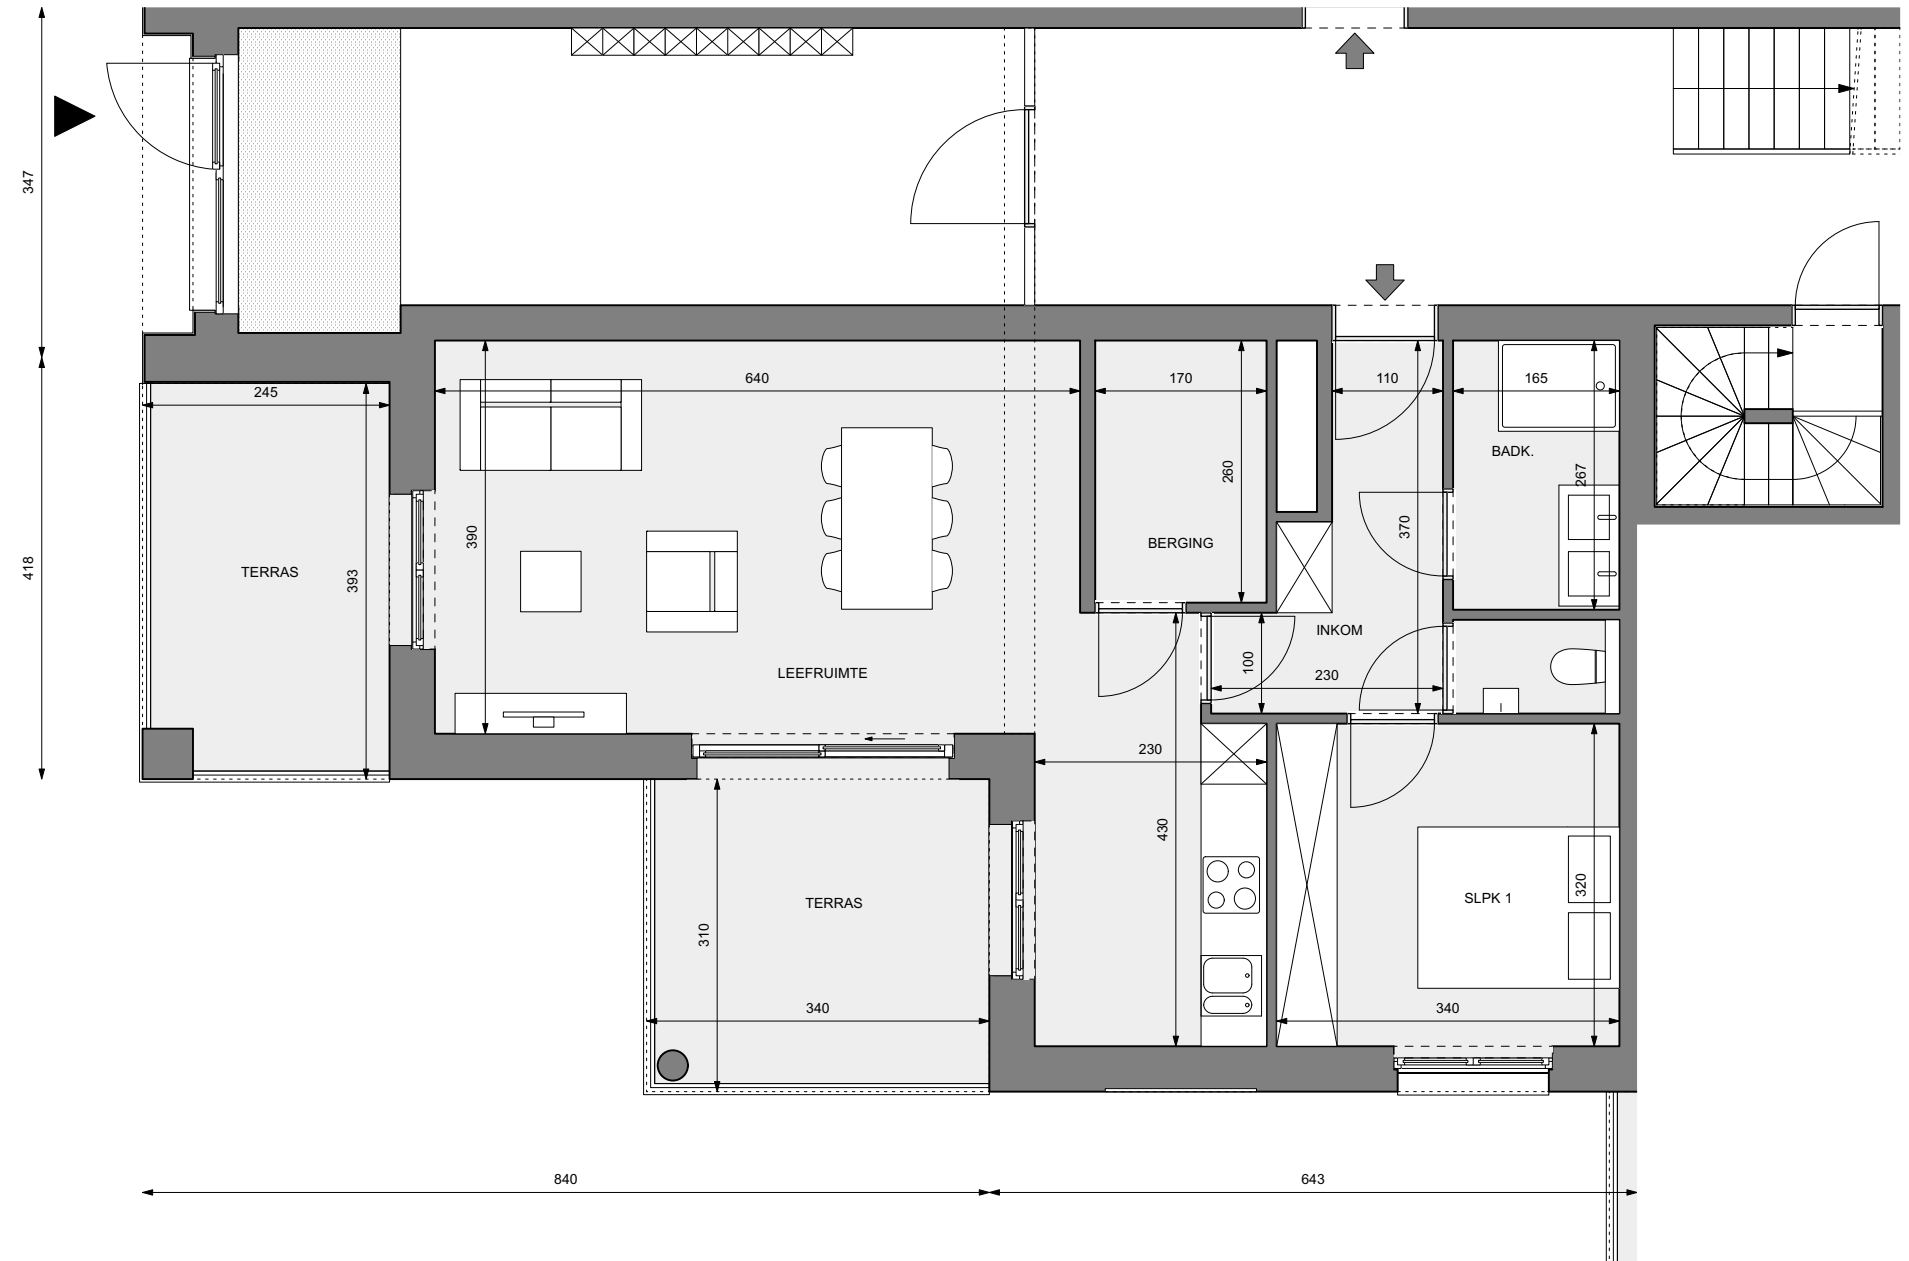

Deze plannen zijn indicatief. De bouwpromotor behoudt zich het recht voor wijzigingen aan te brengen. Afwijkingen in maat ten opzichte van de plannen zijn mogelijk en zijn geen voorwerp voor prijsaanzieningen. De indeling van de keukens en de badkamers wordt enkel ter illustratie meegedeeld. Meubilair en toebehoren zijn illustratief en maken geen deel uit van de verkoopsovereenkomst. Enkel de ondertekende verkoopdocumenten zijn bindend.