


BOECHOUT ZUIDERDAL

# LOT 143 HALFOPEN BEBOUWING MET 3 SLAAPKAMERS

Inclusief: carport en zolder  
Grondoppervlakte: 257 m<sup>2</sup>



## Voorgevel

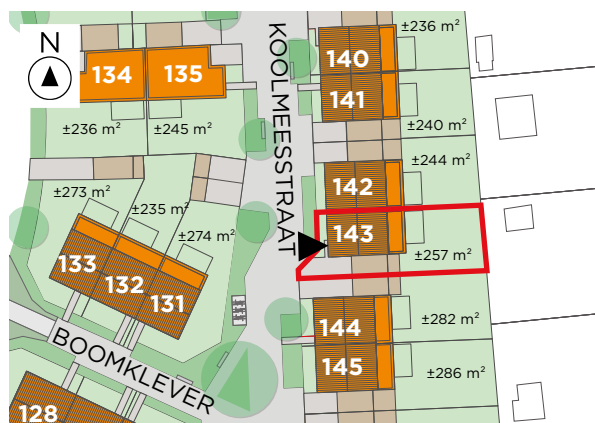

## Situering lot 143


Contacteer Conny De Laet

03 808 14 95

matexi.be - info@matexi.be



# LOT 143

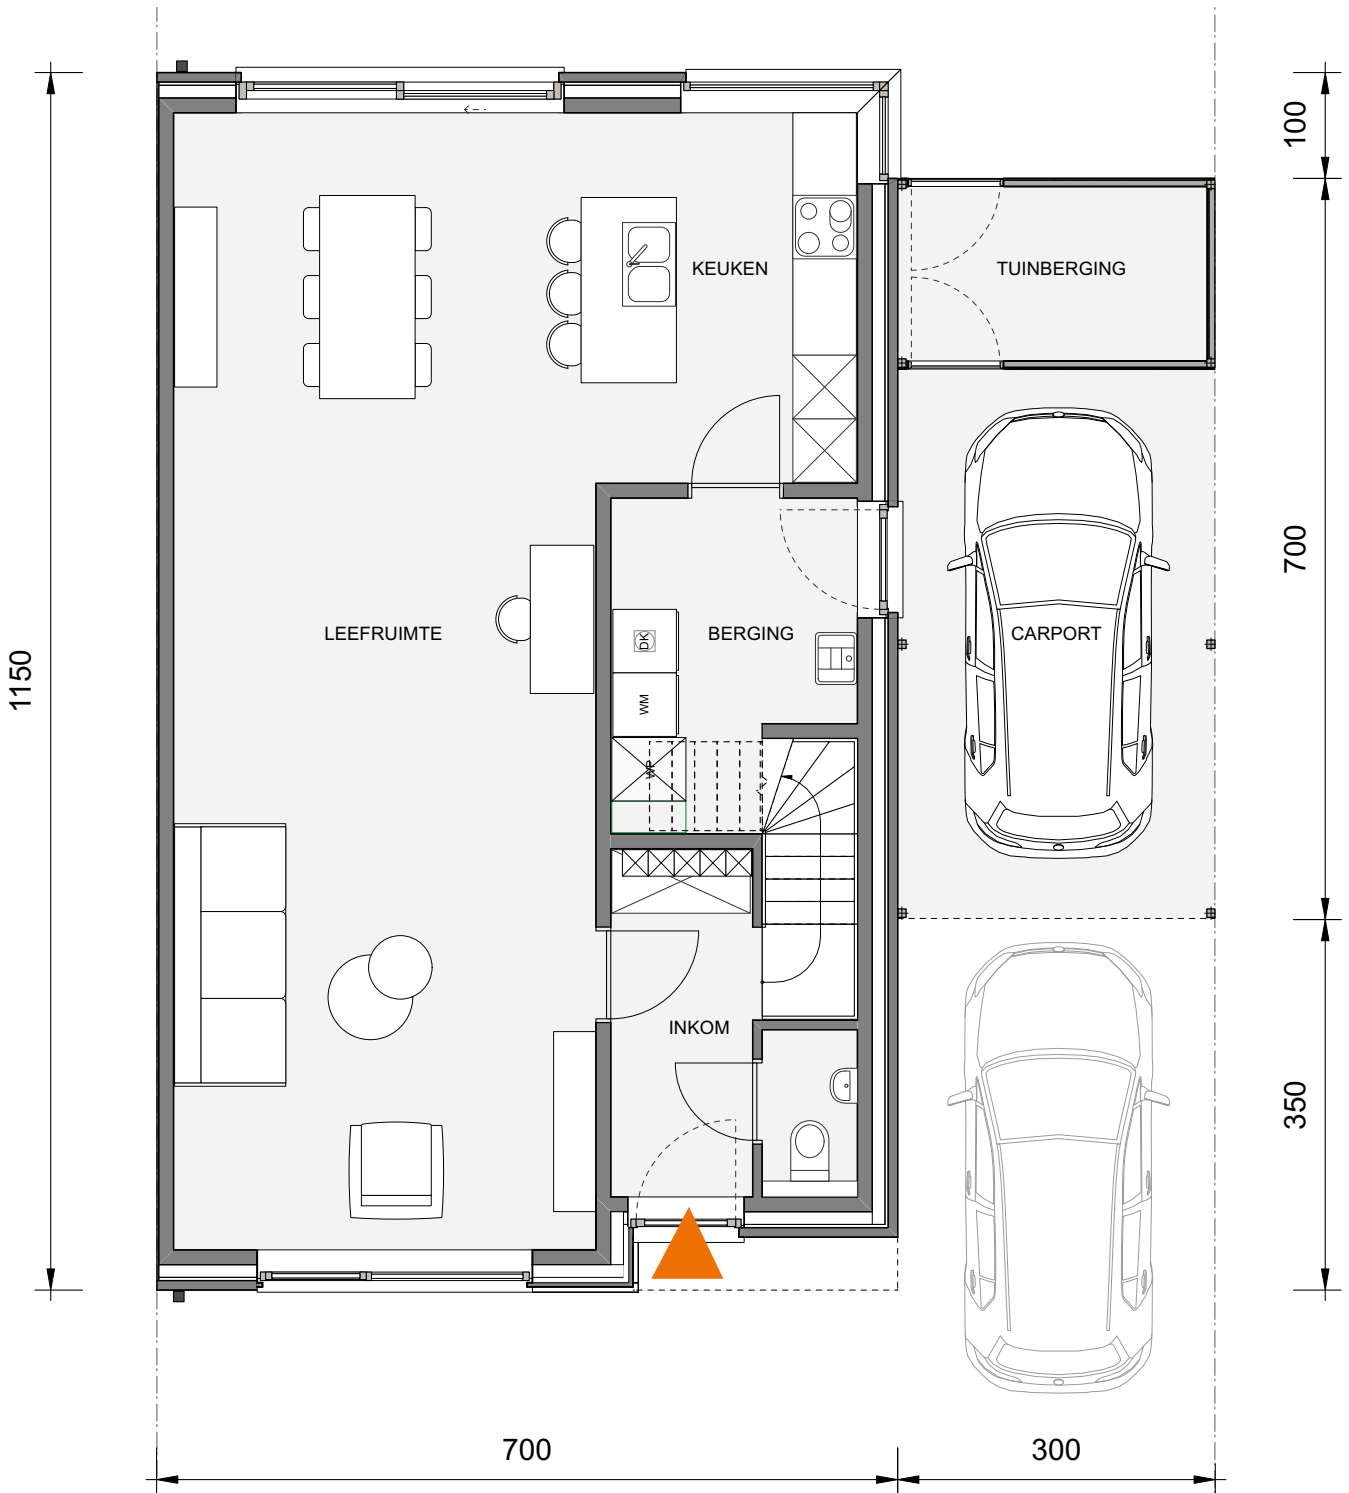

## Gelijkvloers

Deze tekeningen geven een indruk v.h. project. Materialen, indeling, uitvoeringsdetails kunnen gewijzigd worden. Niet contractueel document in toep. van art. 5.2.6. VCRO: Vg - Wg gdv - gvr - Vv. EPB-atteest beschikbaar binnen 6 maanden na voorlopige oplevering.

# LOT 143



Eerste verdieping


Contacteer Conny De Laet

03 808 14 95

matexi.be - info@matexi.be



# LOT 143

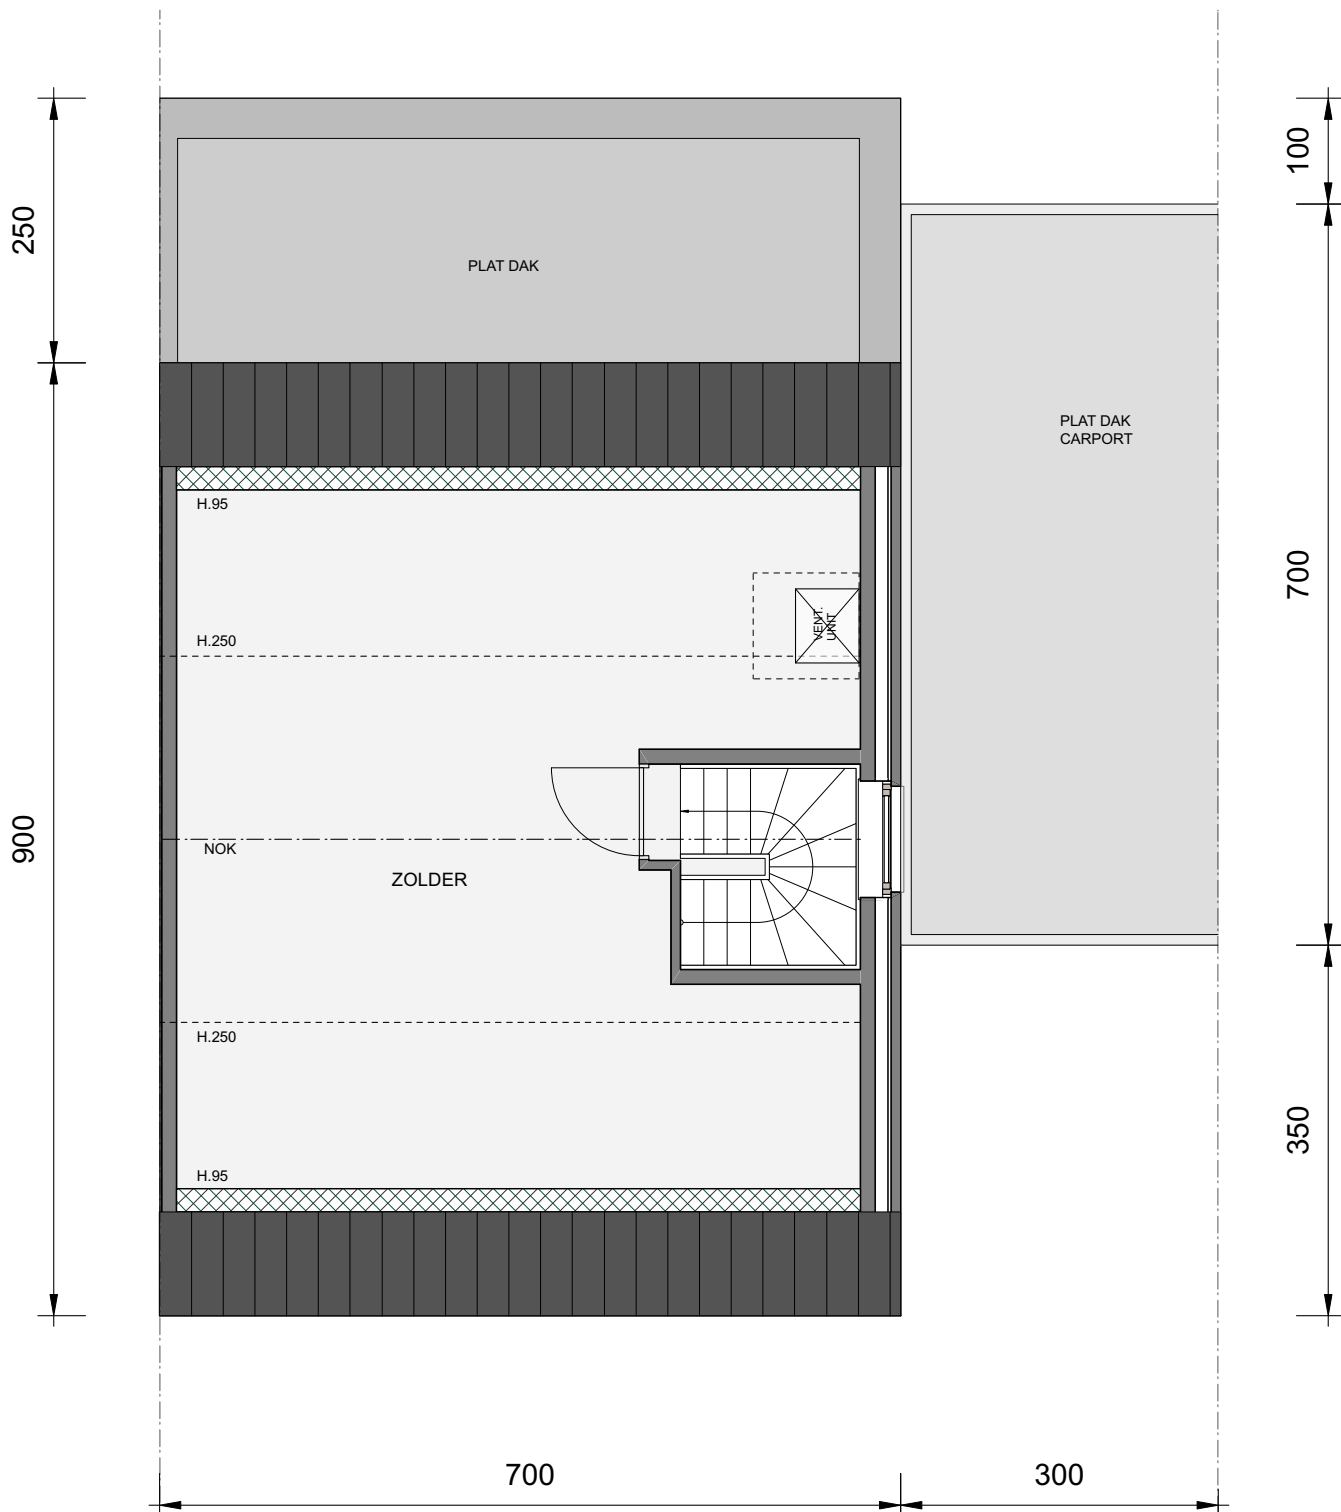

## Zolder (optioneel af te werken)