

BOECHOUT ZUIDERDAL


**LOT
153**

HALFOPEN BEBOUWING MET 3 SLAAPKAMERS

Inclusief: carport 174.04, parkeerplaats 174.08 en tuinberging
Grondoppervlakte: 252 m²



Voorgevel

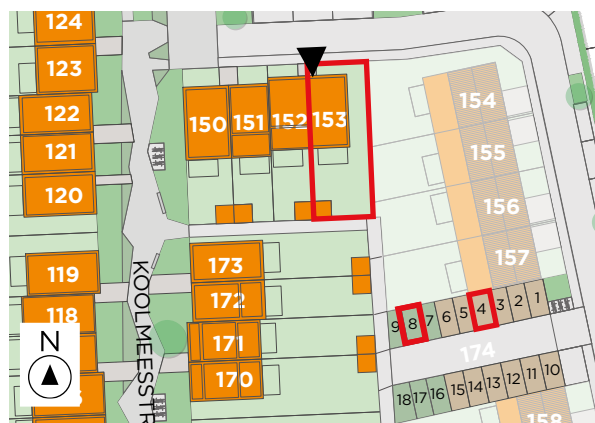

Situering lot 153 + carport 174.04 + parkeerplaats 174.08


Contacteer Conny De Laet

03 808 14 95

matexi.be - antwerpen@matexi.be




LOT 153

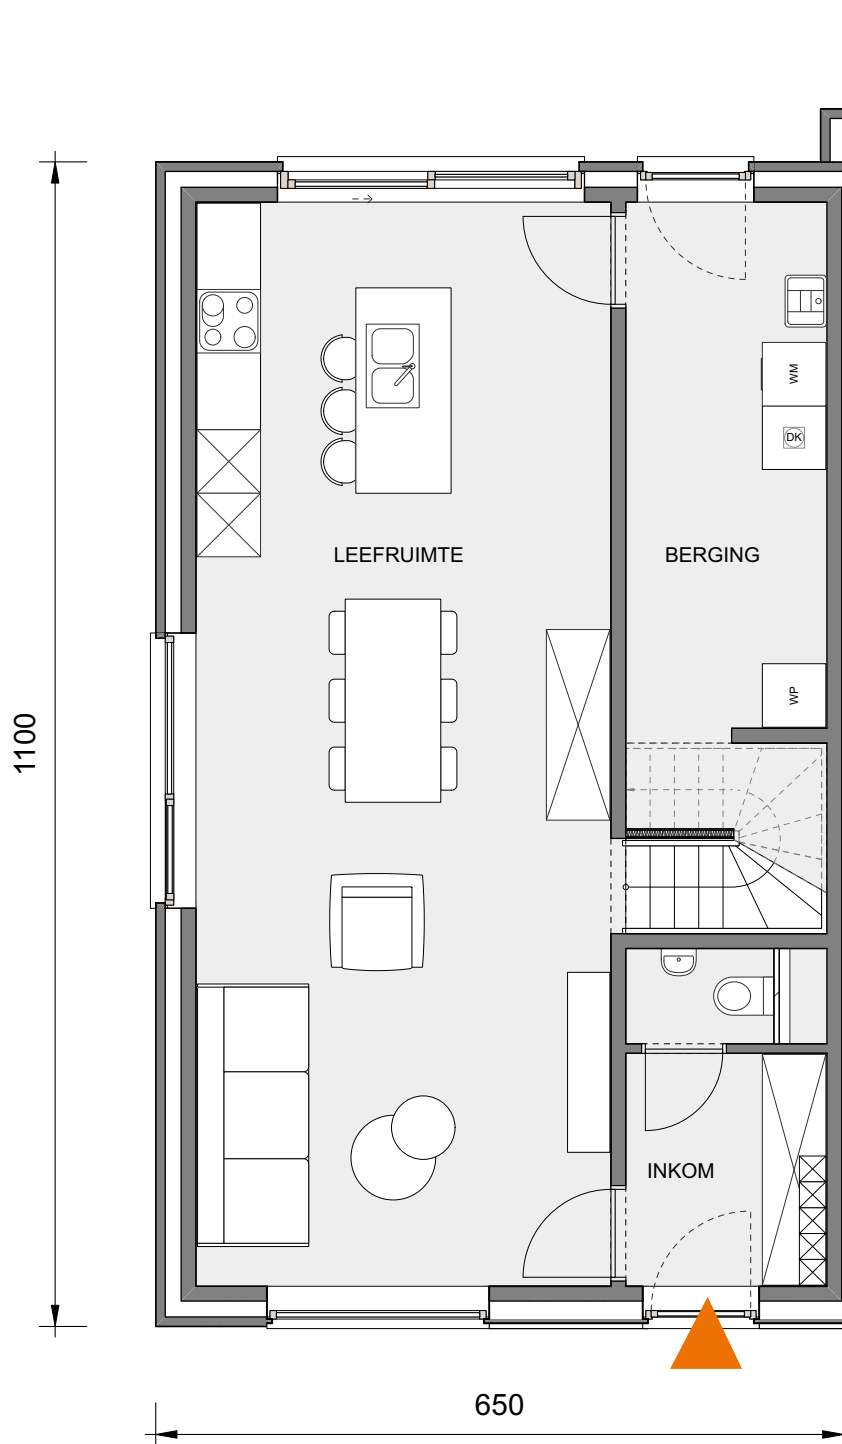

Gelijkvloers

Deze tekeningen geven een indruk v.h. project. Materialen, indeling, uitvoeringsdetails kunnen gewijzigd worden. Niet contractueel document in toep. van art. 5.2.6. VCRO: Vg - Wg gdv - gvr - Vv. EPB-atteest beschikbaar binnen 6 maanden na voorlopige oplevering.

LOT
153

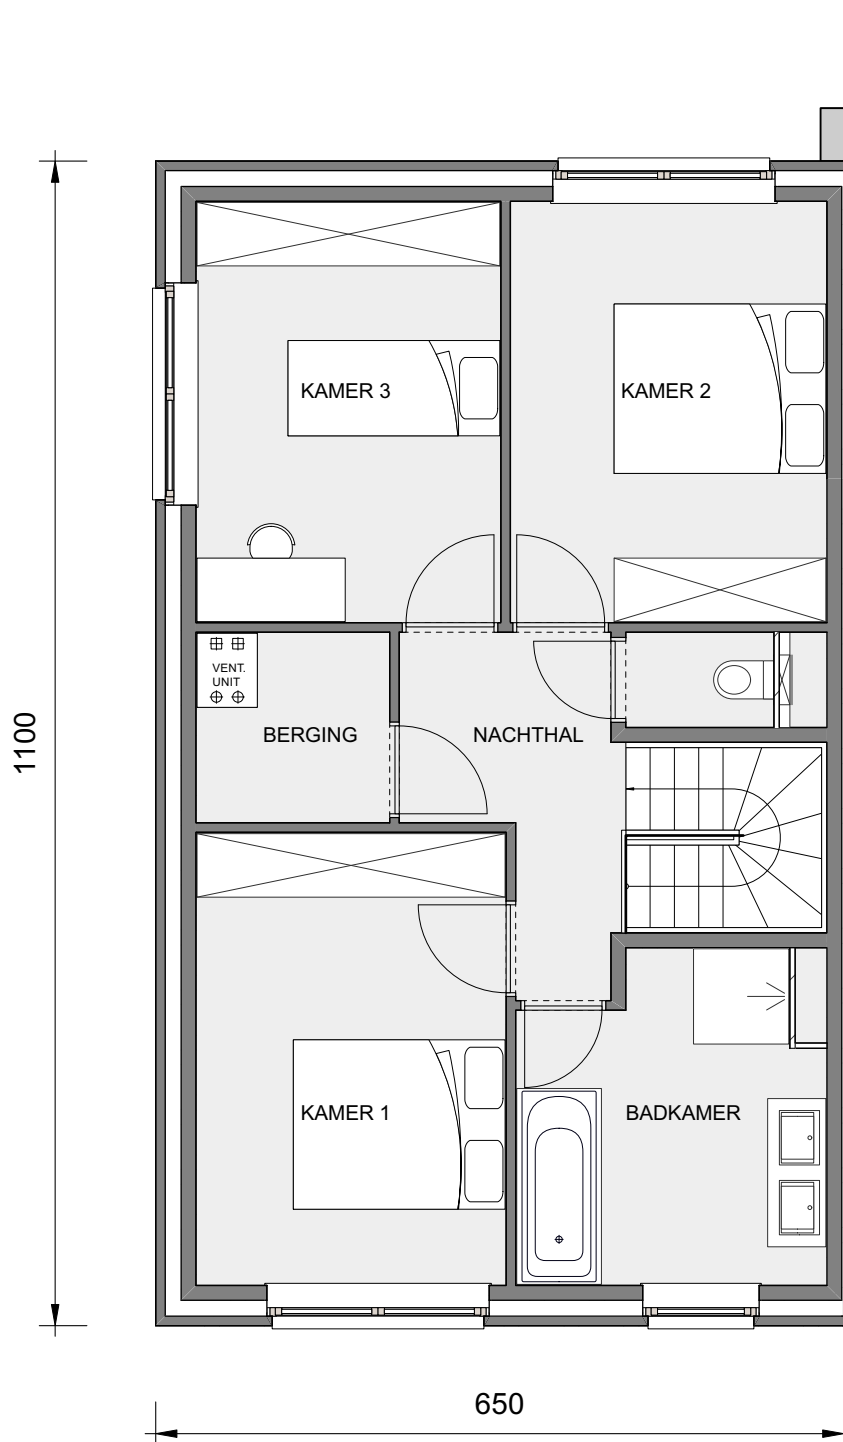

Eerste verdieping