

WIJNEGEM ERTBRUGGE

**LOT
36**


GESLOTEN BEBOUWING MET 3 SLAAPKAMERS

Grondoppervlakte: 129 m²

Inclusief: afgesloten (fiets)berging – private carport in parkeercluster – zolder (optioneel af te werken)



Voorgevel

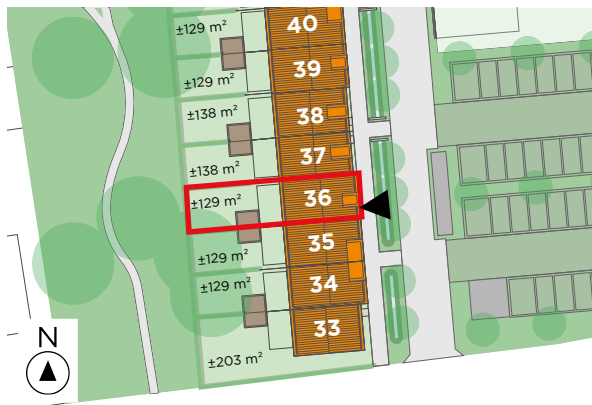

Situering


Contacteer onze Sales Consultant

03 808 43 94

matexi.be - info@matexi.be




LOT
36

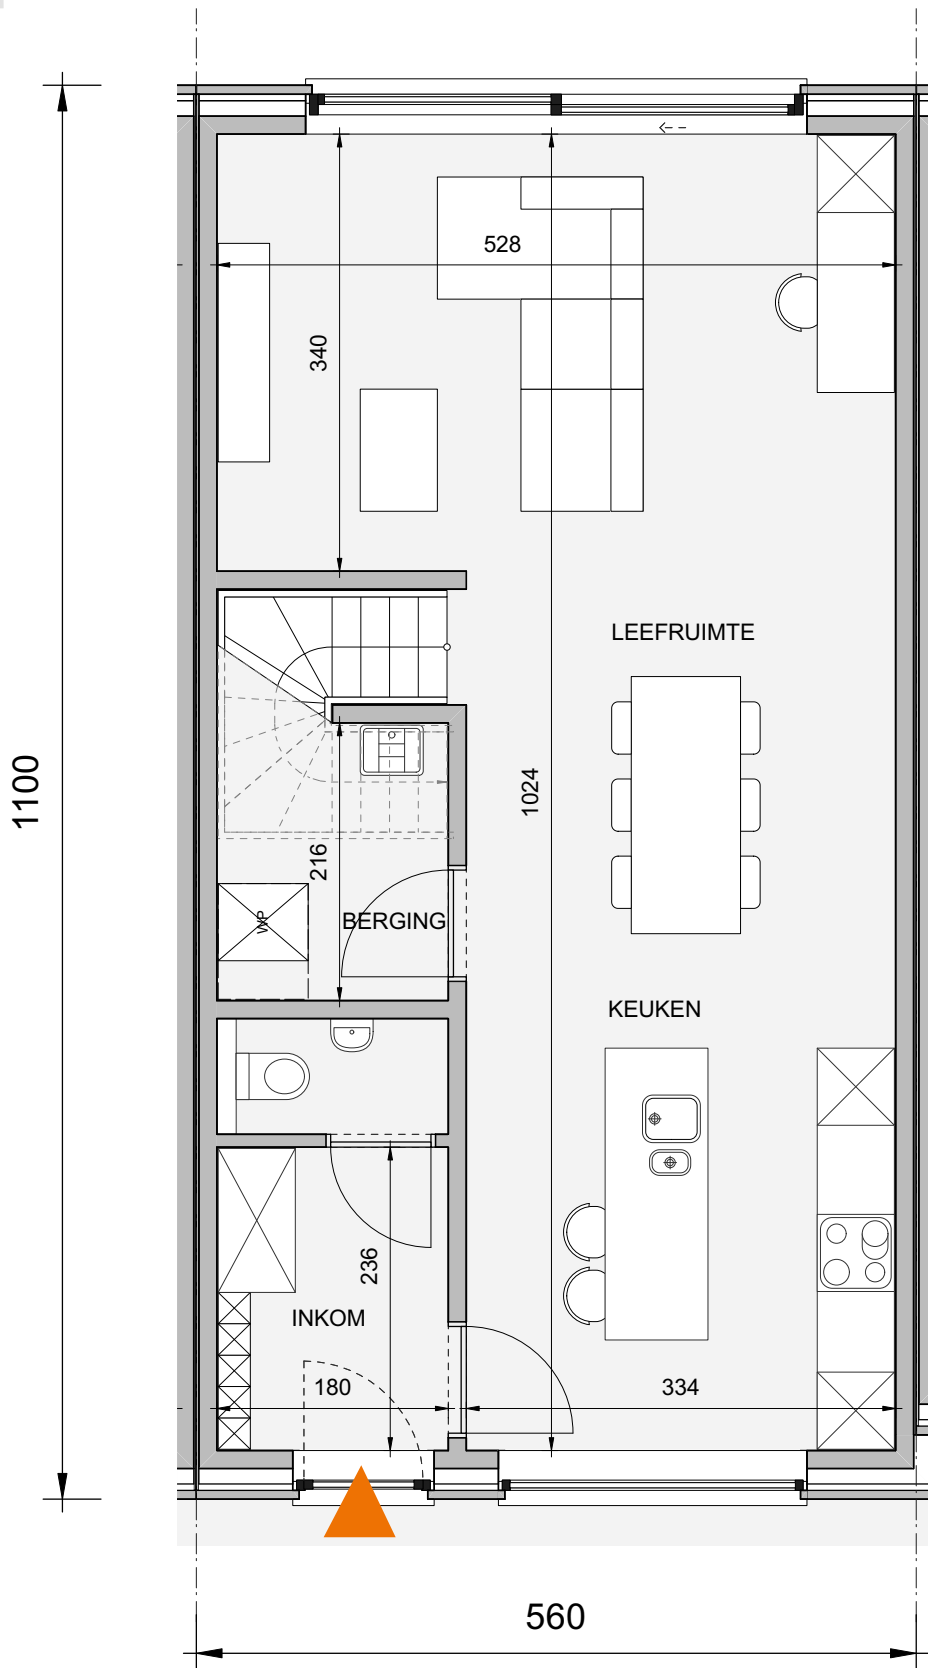

Gelijkvloers

Deze tekeningen geven een indruk v.h. project. Materialen, indeling, uitvoeringsdetails kunnen gewijzigd worden. Niet contractueel document in toep. van art. 5.2.6. VCRO: Vg - Wg gdv - gskr - Vv. EPB-atteest beschikbaar binnen 6 maanden na voorlopige oplevering.

LOT
36

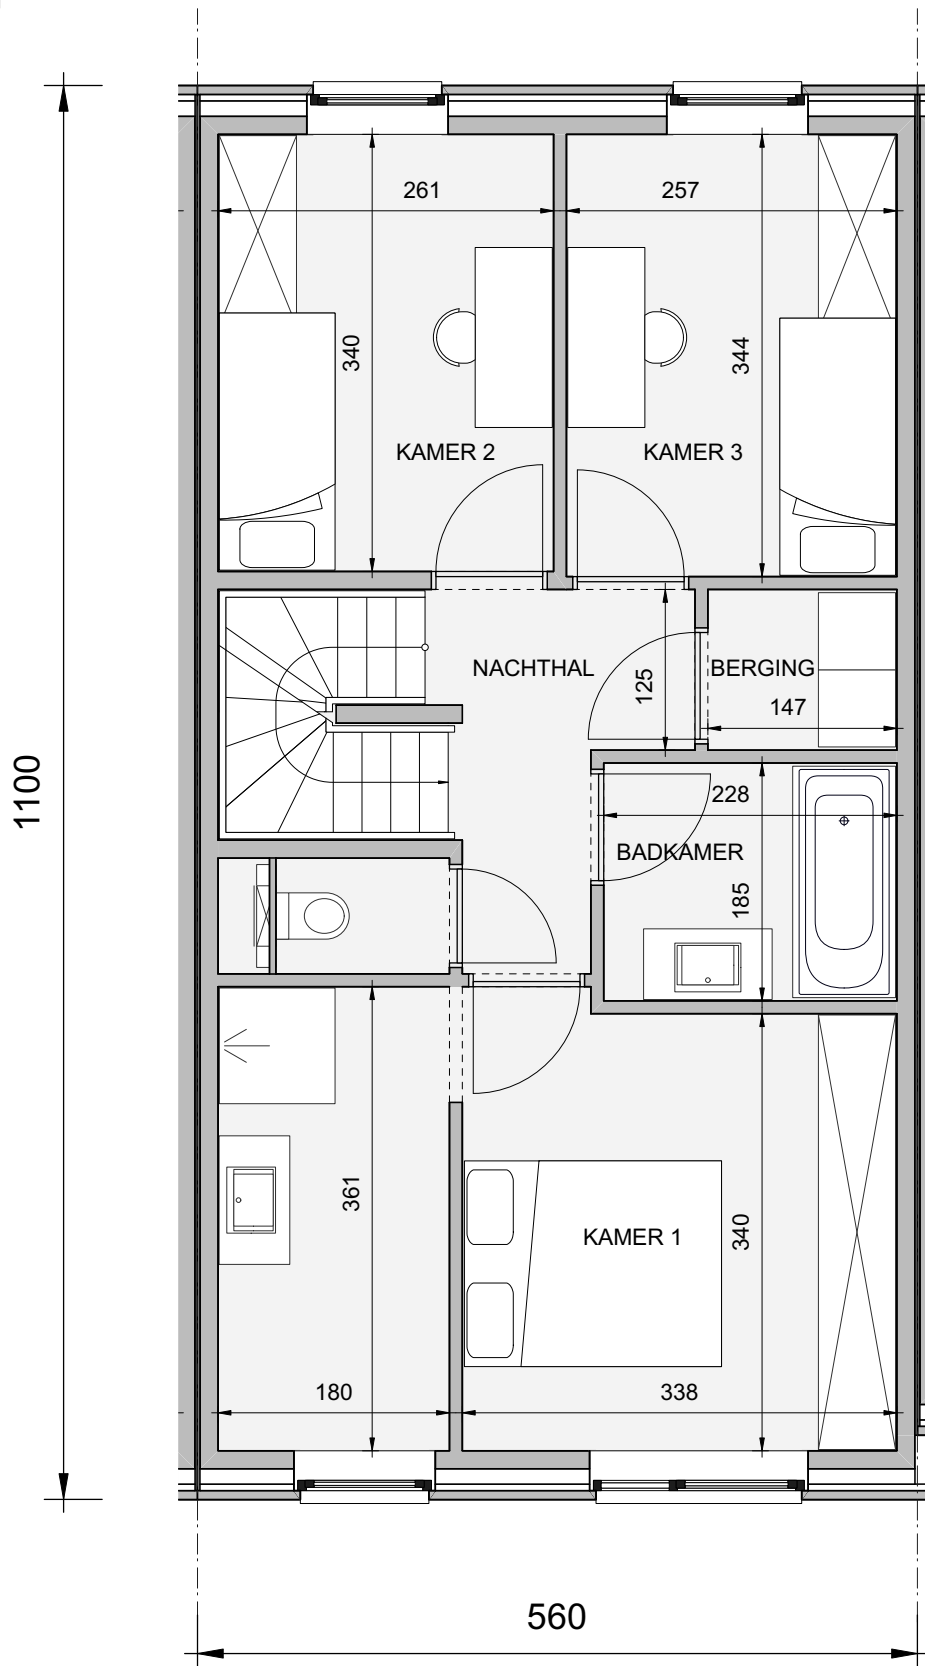

Eerste verdieping


Contacteer onze Sales Consultant

03 808 43 94

matexi.be - info@matexi.be



LOT
36

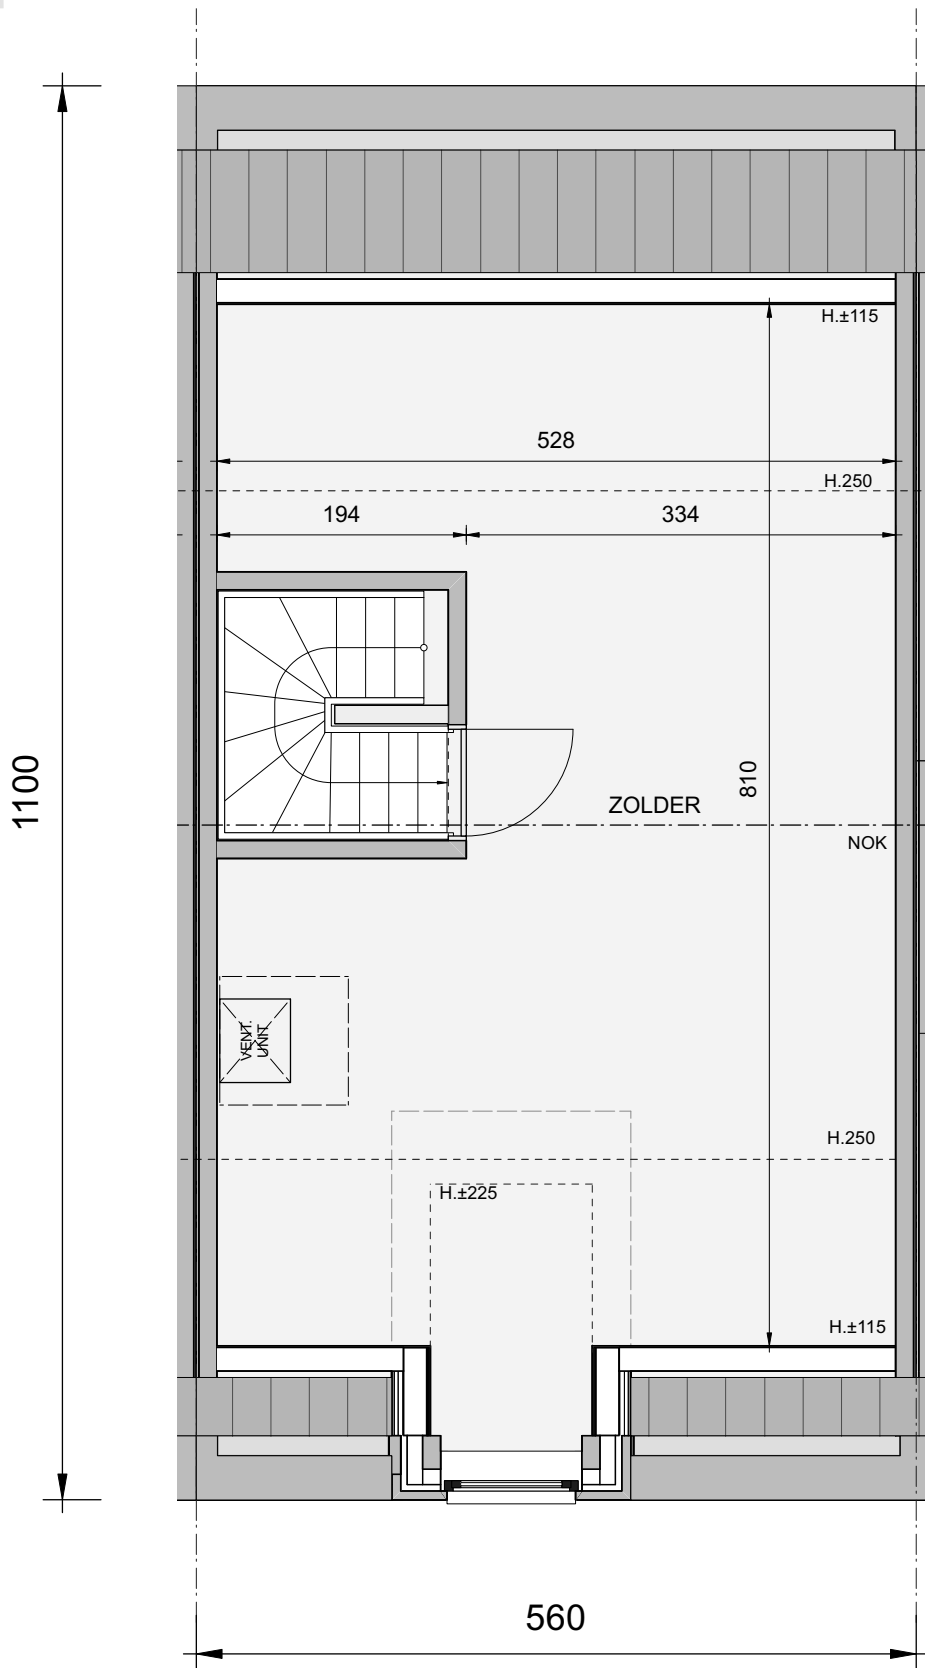

Zolder (optioneel af te werken)

Deze tekeningen geven een indruk v.h. project. Materialen, indeling, uitvoeringsdetails kunnen gewijzigd worden. Niet contractueel document in toep. van art. 5.2.6. VCRO: Vg - Wg gdv - gykr - Vv. EPB-atteest beschikbaar binnen 6 maanden na voorlopige oplevering.