



APPARTEMENT 3.C.1.4

oppervlakte appartement: 104 m²
 oppervlakte terras: 36 m²
 Aantal slaapkamers: 2
 Verdieping: 1

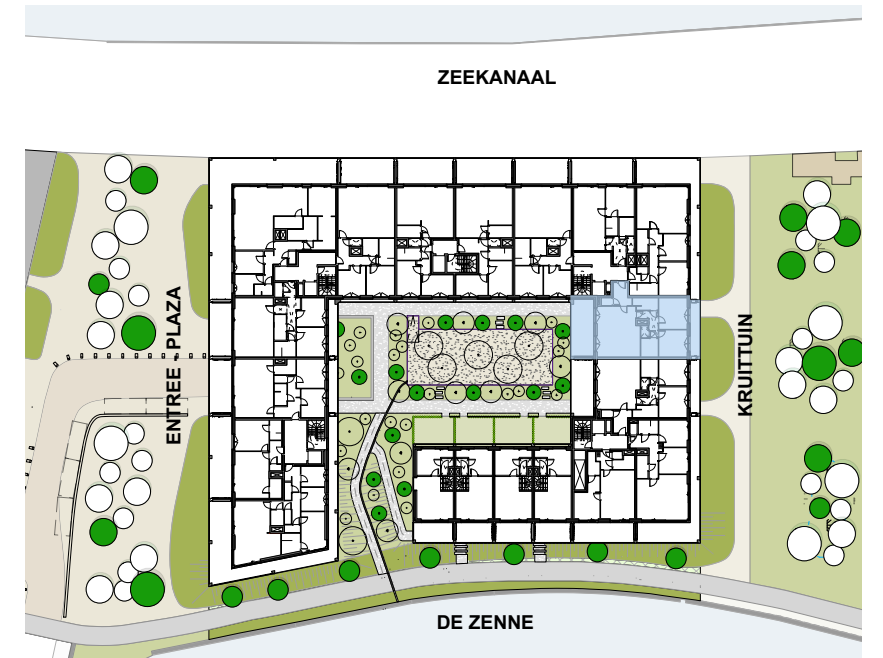

Verdieping: 1

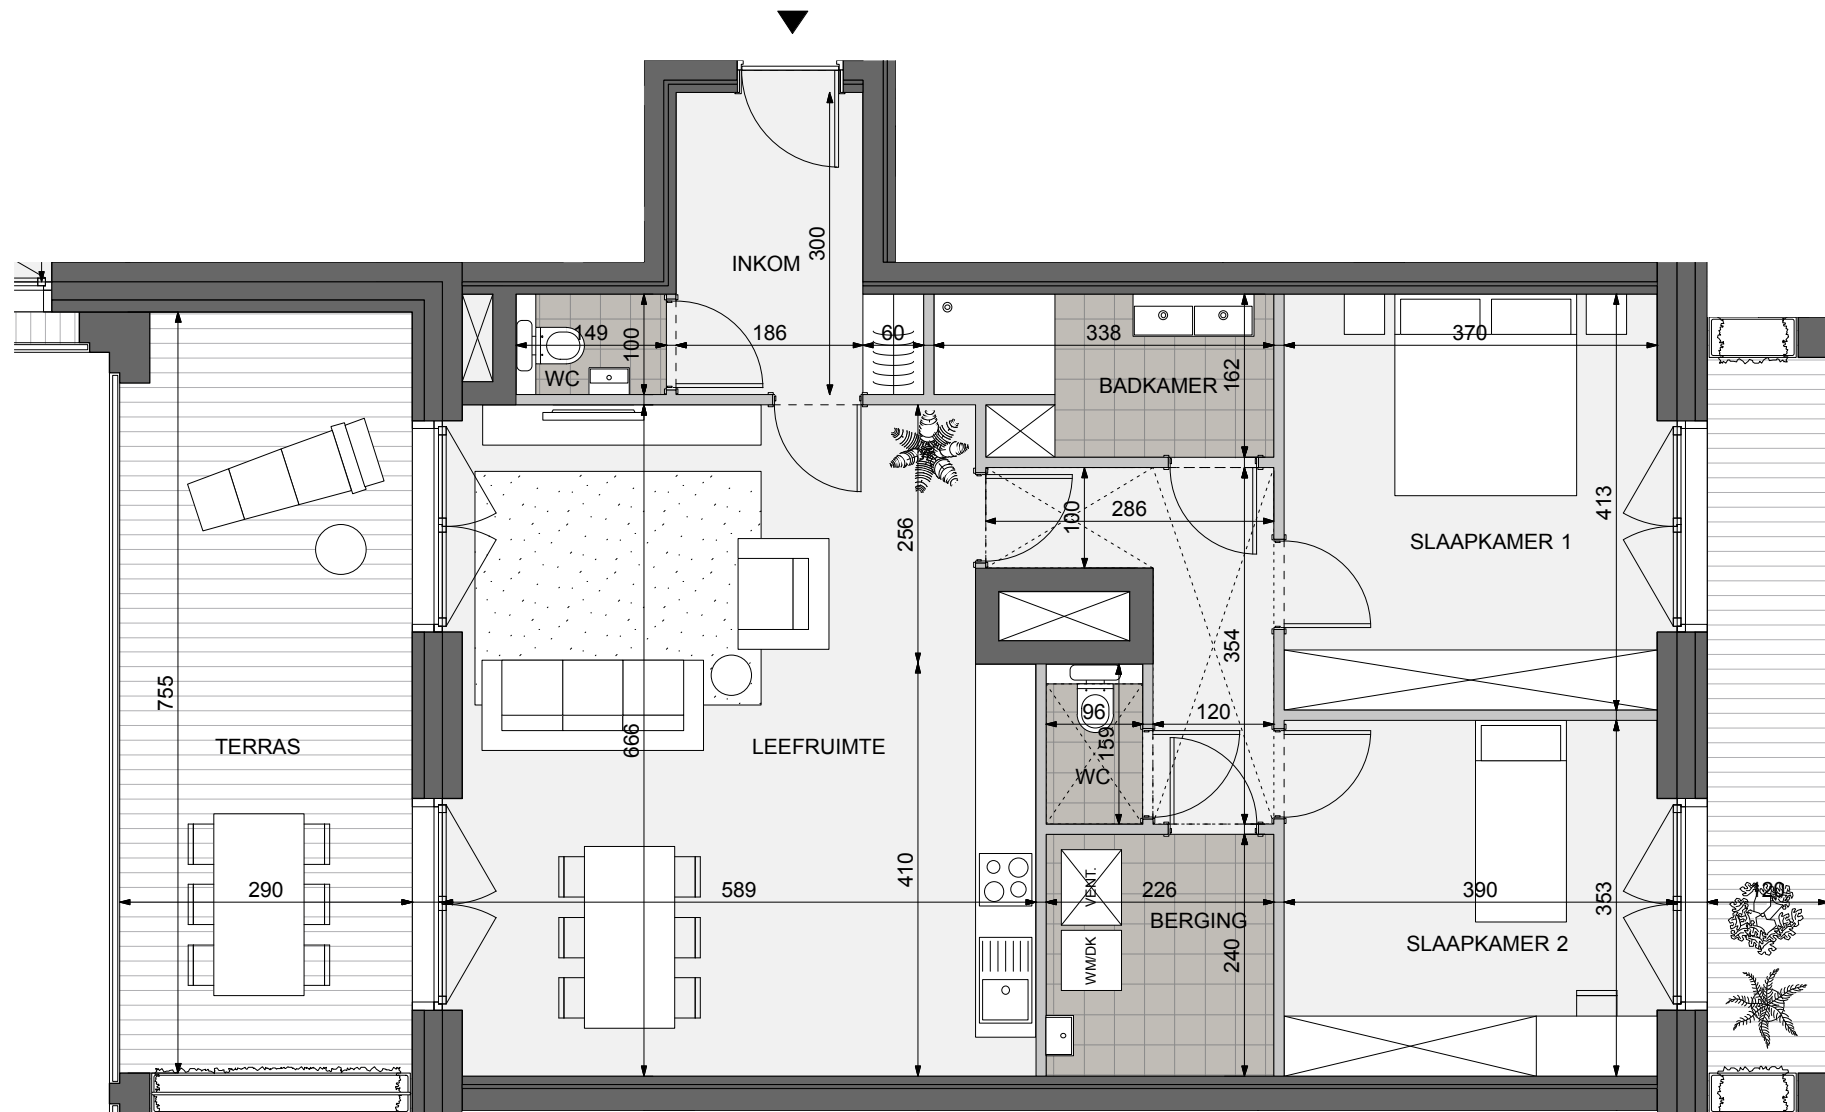

Gevel: Kruituin

Dit verkoopplan is indicatief. Bepalingen van het verkooplastenboek zijn prioritair ten opzichte van het verkoopplan. De oppervlaktes zijn volgens de berekening van een beëdigd landmeter. De afmetingen zijn indicatief en niet bindend. De keukenopstelling is een voorstel van inrichting. Alle meubilair en toebehoren zijn illustratief en maken geen deel uit van de verkoopovereenkomst.

