

GEEL LAAR

**LOT
21**

GESLOTEN BEBOUWING MET 3 SLAAPKAMERS

Inclusief: carport, staanplaats, tuinberging en ruime zolder
Grondoppervlakte: 247 m²




Visualisatie



Situering


LOT 21

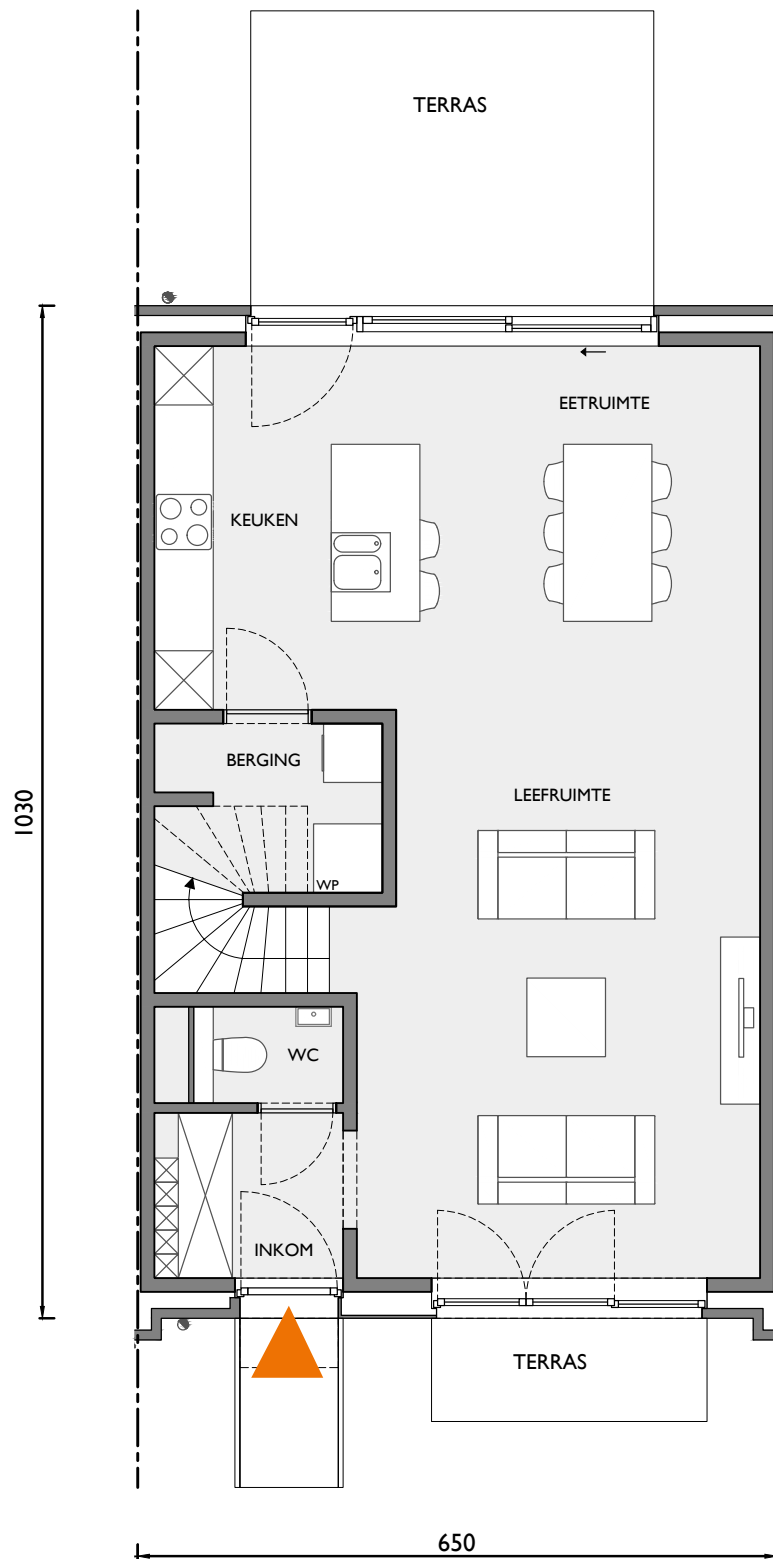

Gelijkvloers

Deze tekeningen geven een indruk v.h. project. Materialen, indeling, uitvoeringsdetails kunnen gewijzigd worden. Niet contractueel document in toep. van art. 5.2.6. VCRO: Vg - Wg gdv - gvkr - Vv. EPB-attest beschikbaar binnen 6 maanden na voorlopige oplevering.


LOT 21

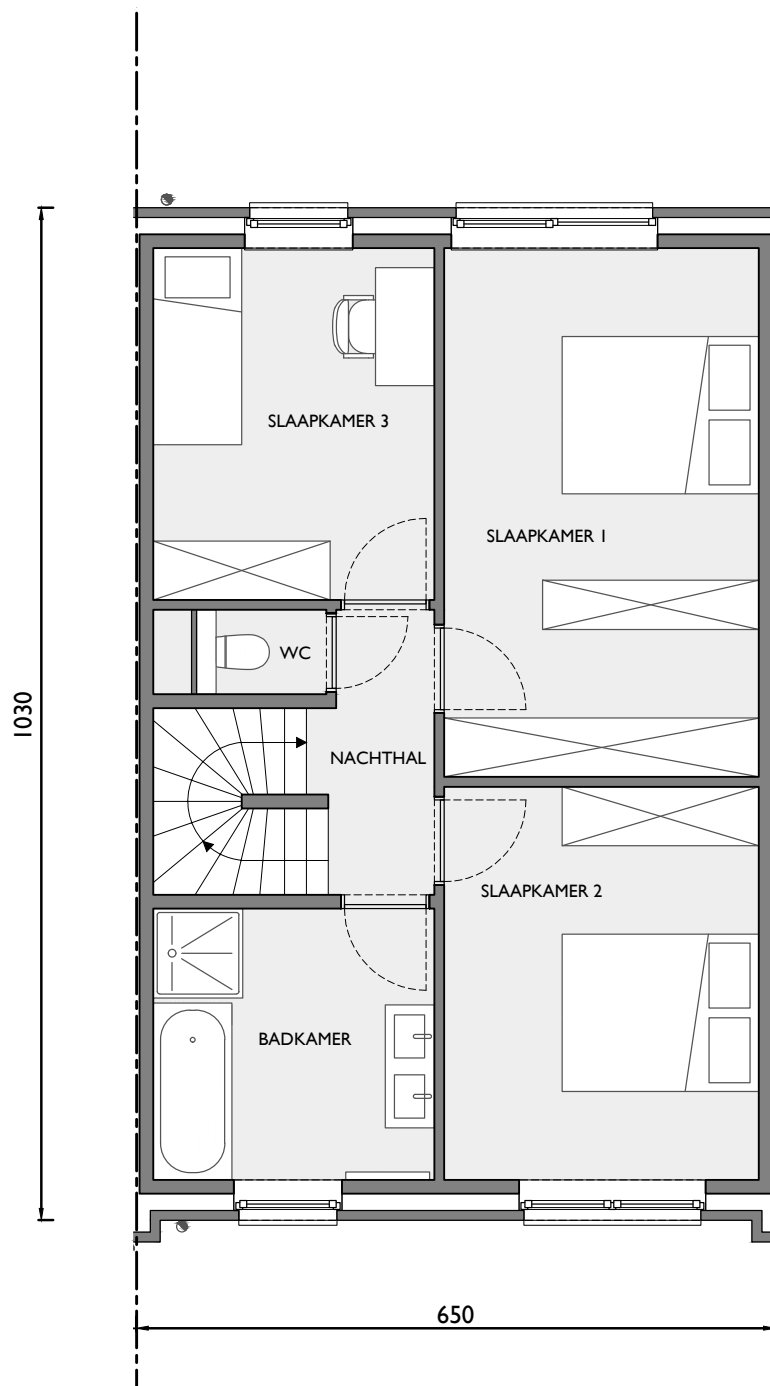

Eerste verdiep



LOT 21

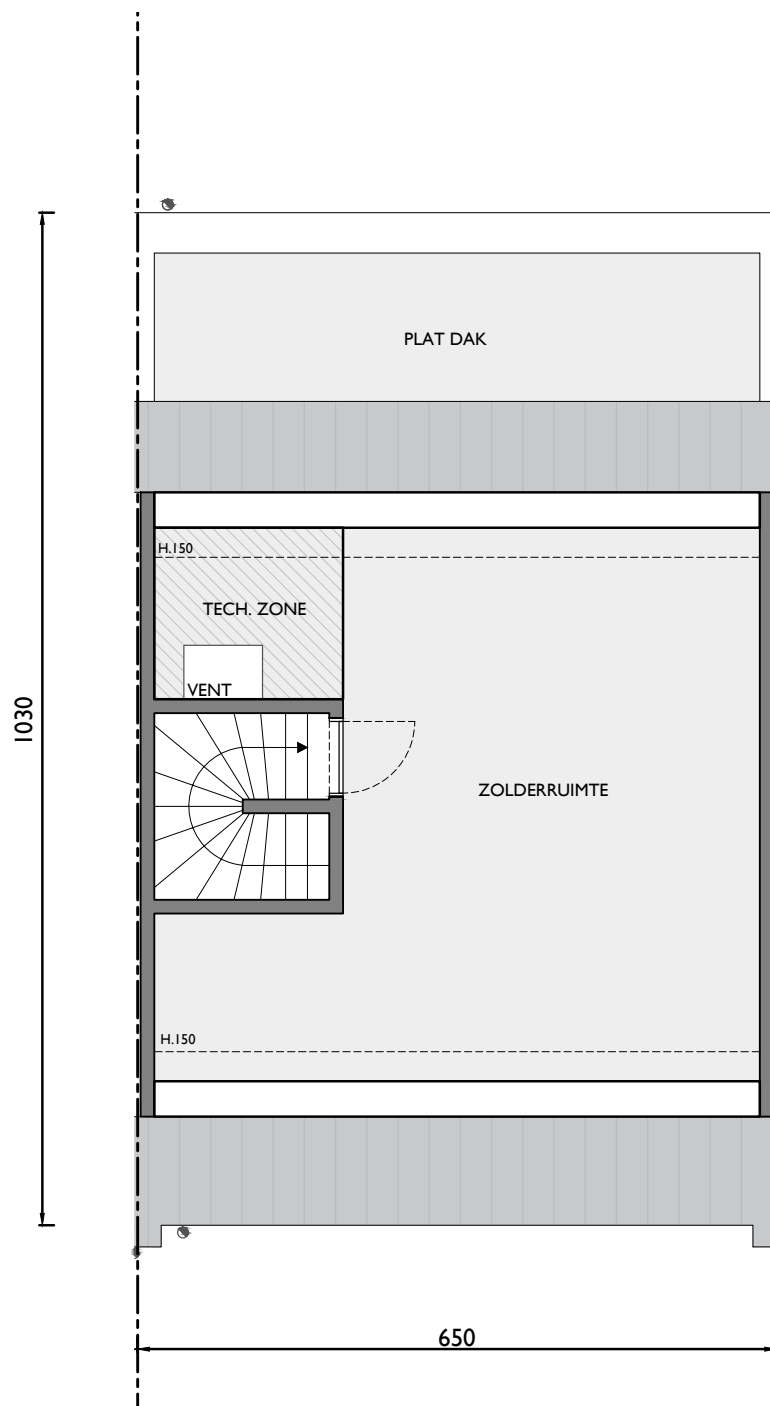

Zolder (optioneel af te werken)

Deze tekeningen geven een indruk v.h. project. Materialen, indeling, uitvoeringsdetails kunnen gewijzigd worden. Niet contractueel document in toep. van art. 5.2.6. VCRO: Vg - Wg gdv - gvkr - Vv. EPB-attest beschikbaar binnen 6 maanden na voorlopige oplevering.