

WIJNEGEM ERTBRUGGE

**LOT  
39**


## **GESLOTEN BEBOUWING MET 3 SLAAPKAMERS**

Grondoppervlakte: 129 m<sup>2</sup>

Inclusief: afgesloten (fiets)berging – private carport in  
parkeercluster – zolder (optioneel af te werken)



### **Voorgevel**

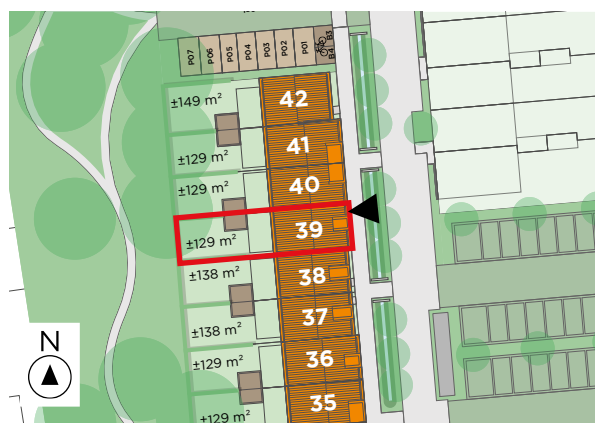

### **Situering**


Contacteer onze Sales Consultant

**03 808 43 94**

matexi.be - info@matexi.be




LOT  
39

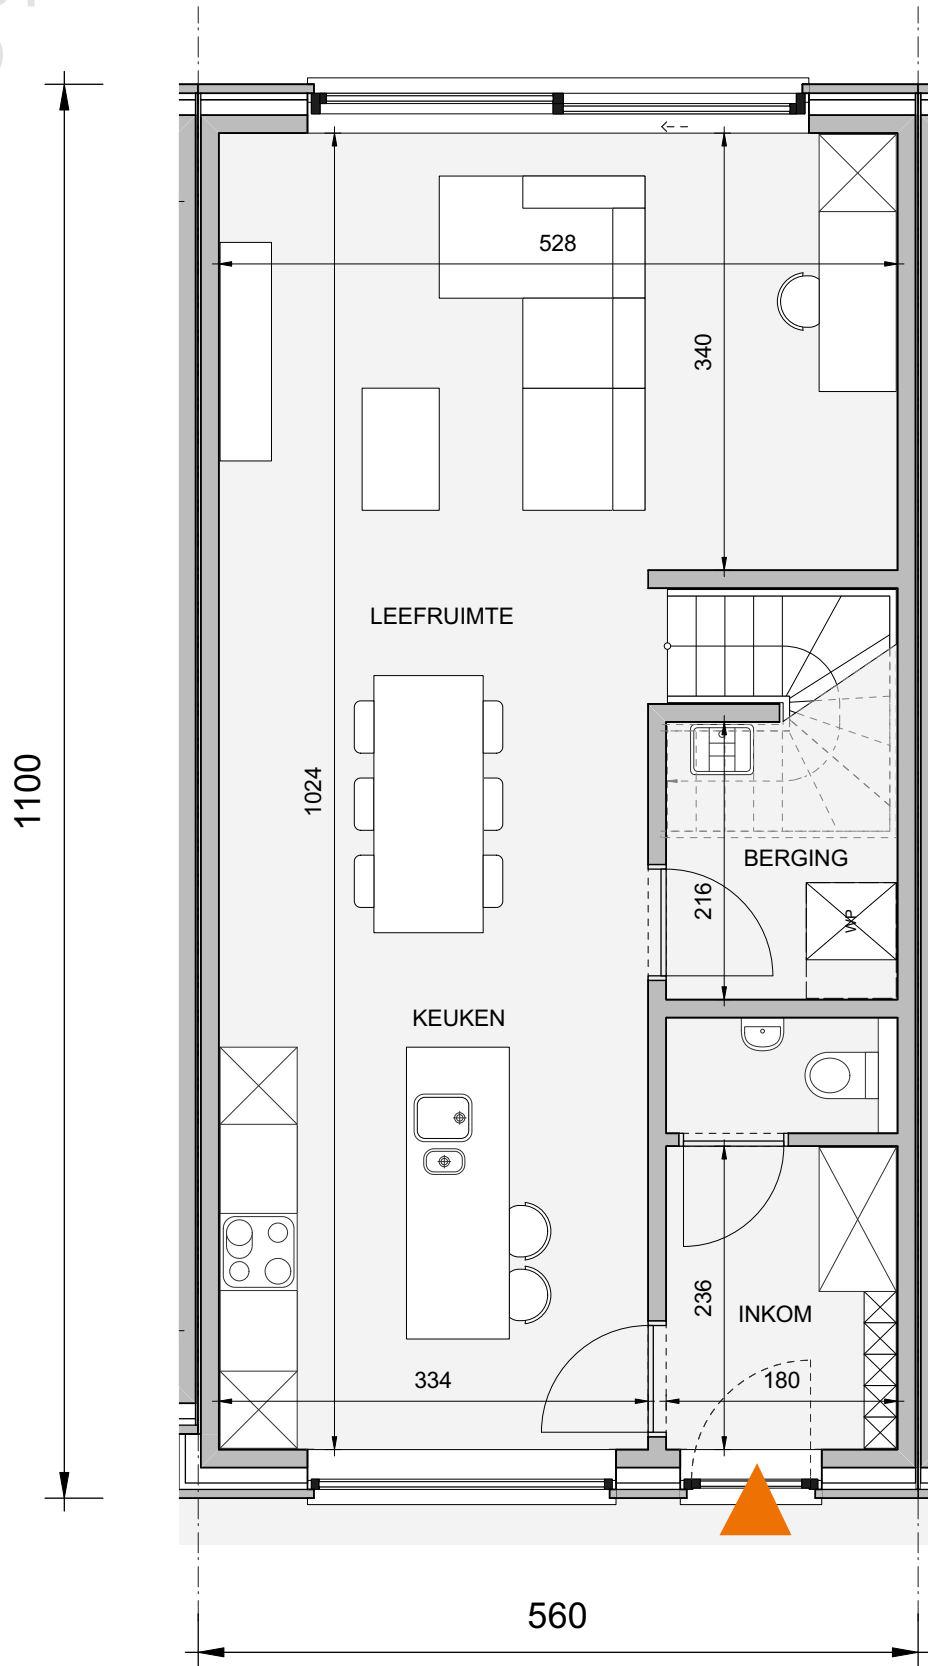

**Gelijkvloers**

Deze tekeningen geven een indruk v.h. project. Materialen, indeling, uitvoeringsdetails kunnen gewijzigd worden. Niet contractueel document in toep. van art. 5.2.6. VCRO: Vg - Wg gdv - gykr - Vv. EPB-atteest beschikbaar binnen 6 maanden na voorlopige oplevering.

LOT  
39

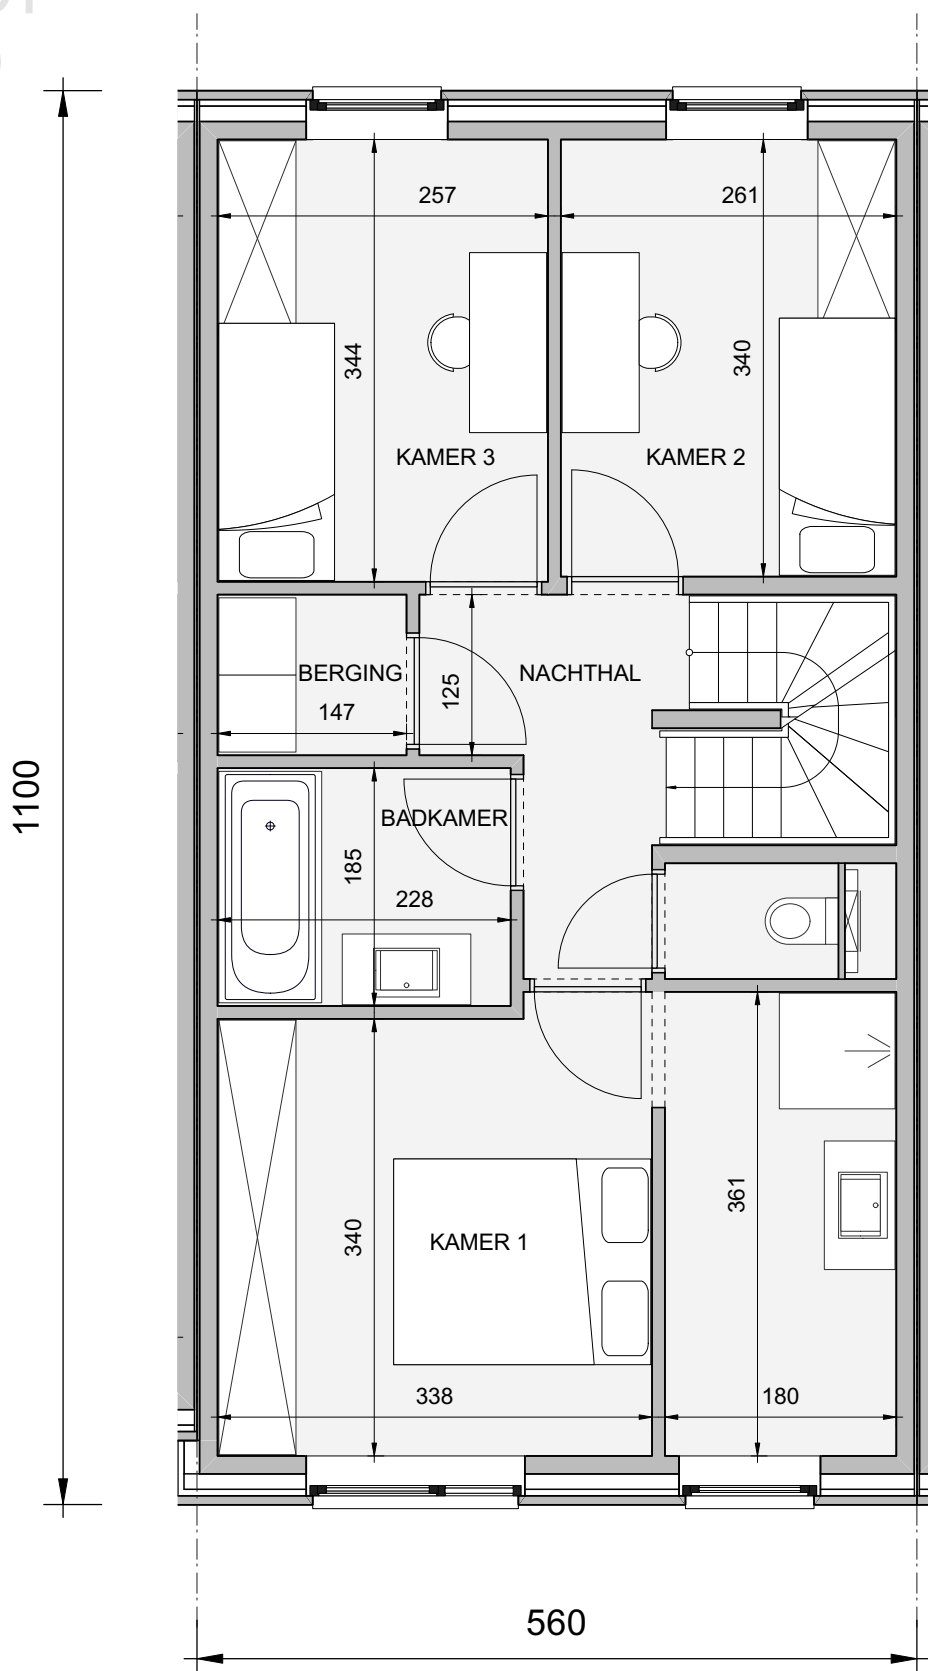

Eerste verdieping


Contacteer onze Sales Consultant

03 808 43 94

matexi.be - info@matexi.be



LOT  
39

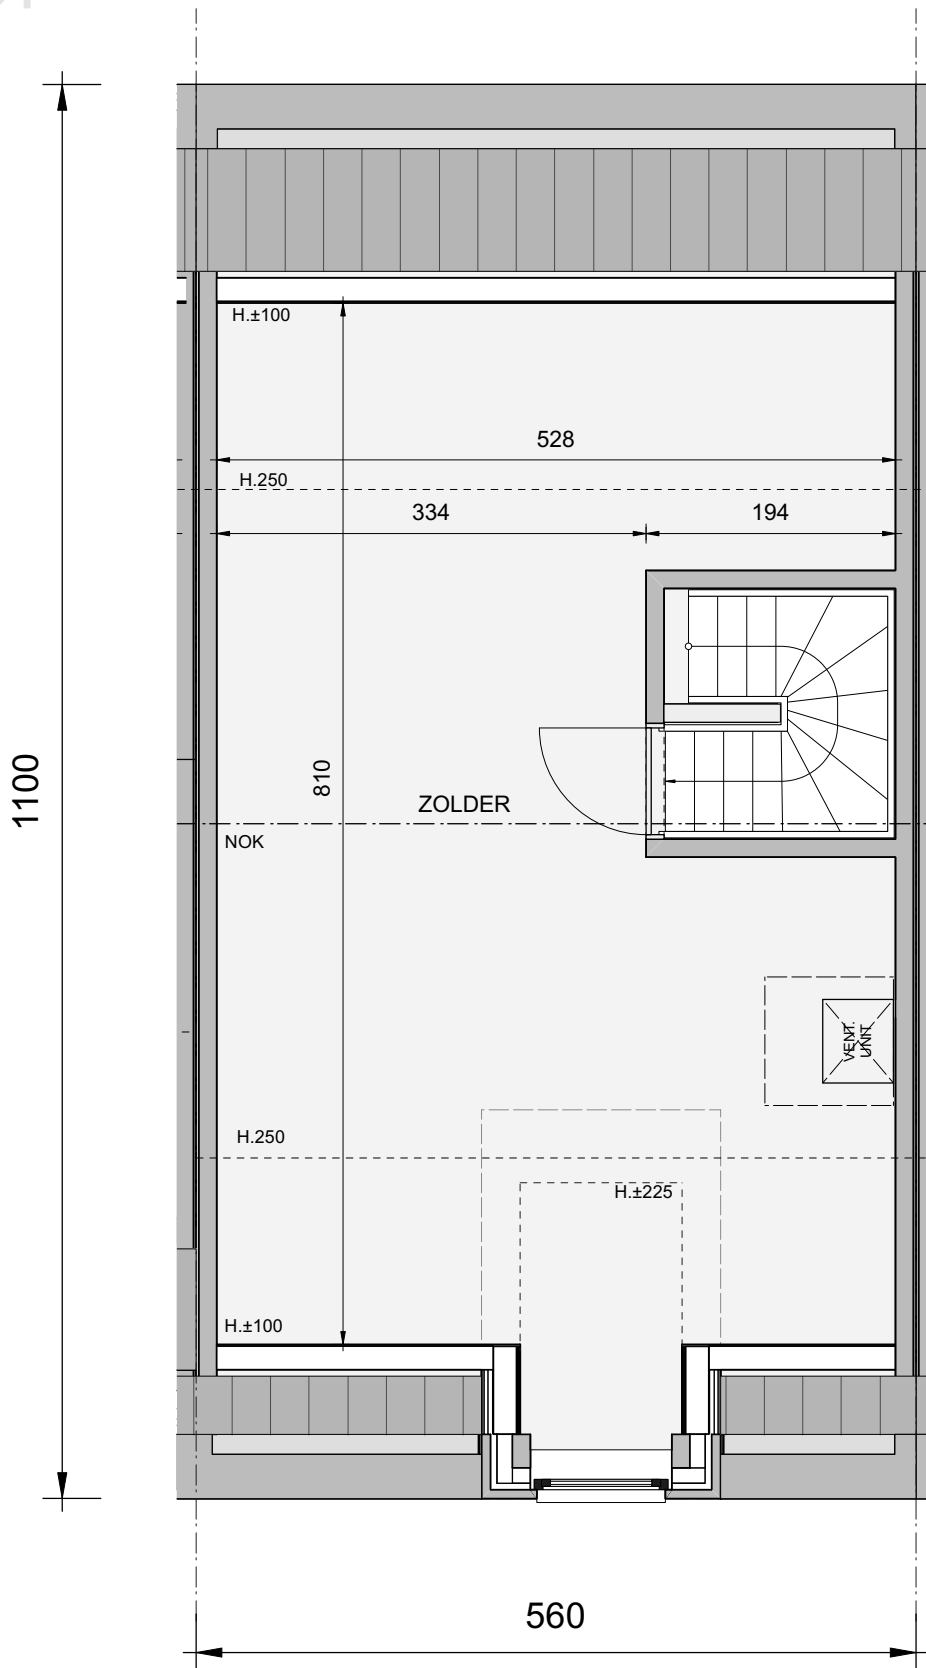

**Zolder (optioneel af te werken)**