

WUUSTWEZEL HOFAKKER

LOT 78 HALFOPEN BEBOUWING MET 3 SLAAPKAMERS

Inclusief: inpandige garage
Grondoppervlakte: 435 m²



Voorgevel



Situering


Contacteer onze Sales Consultant

03 808 33 55

matexi.be - info@matexi.be




LOT 78

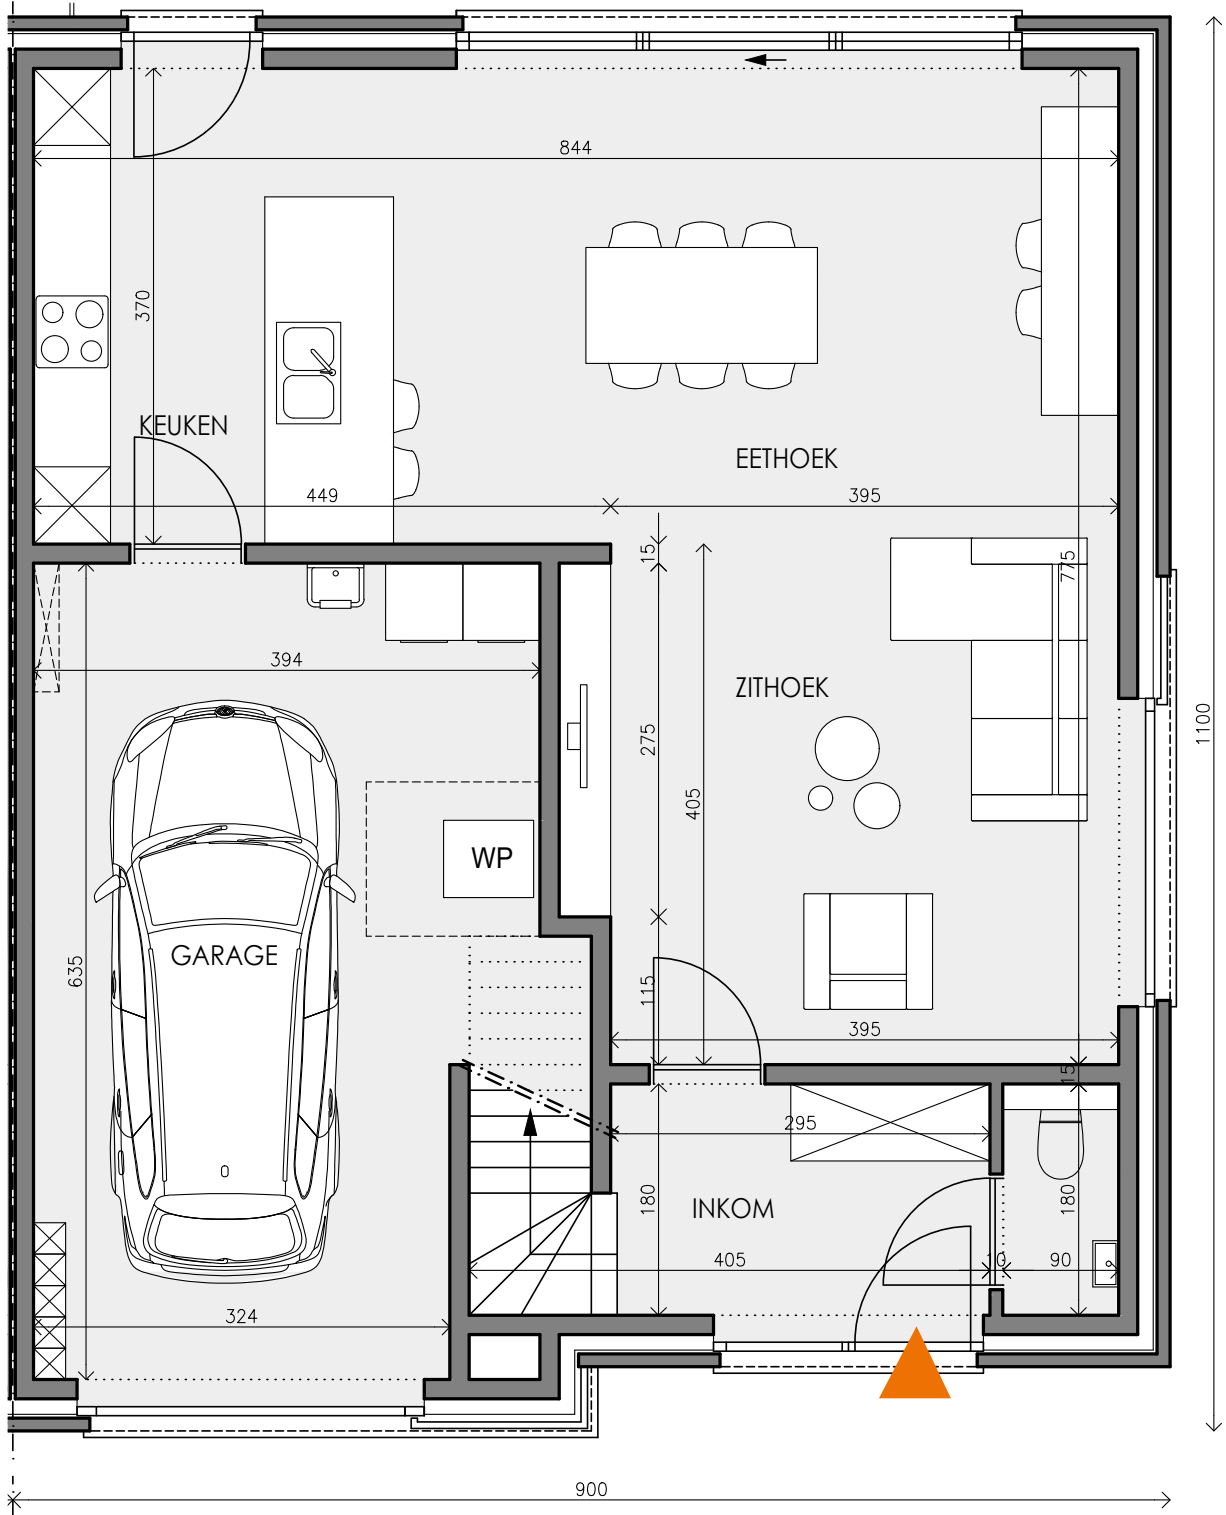

Gelijkvloers

Deze tekeningen geven een indruk v.h. project. Materialen, indeling, uitvoeringsdetails kunnen gewijzigd worden. Niet contractueel document in toep. van art. 5.2.6. VCRO: Vg - Wg gdv - gykr - Vv. EPB-atteest beschikbaar binnen 6 maanden na voorlopige oplevering.

LOT 78

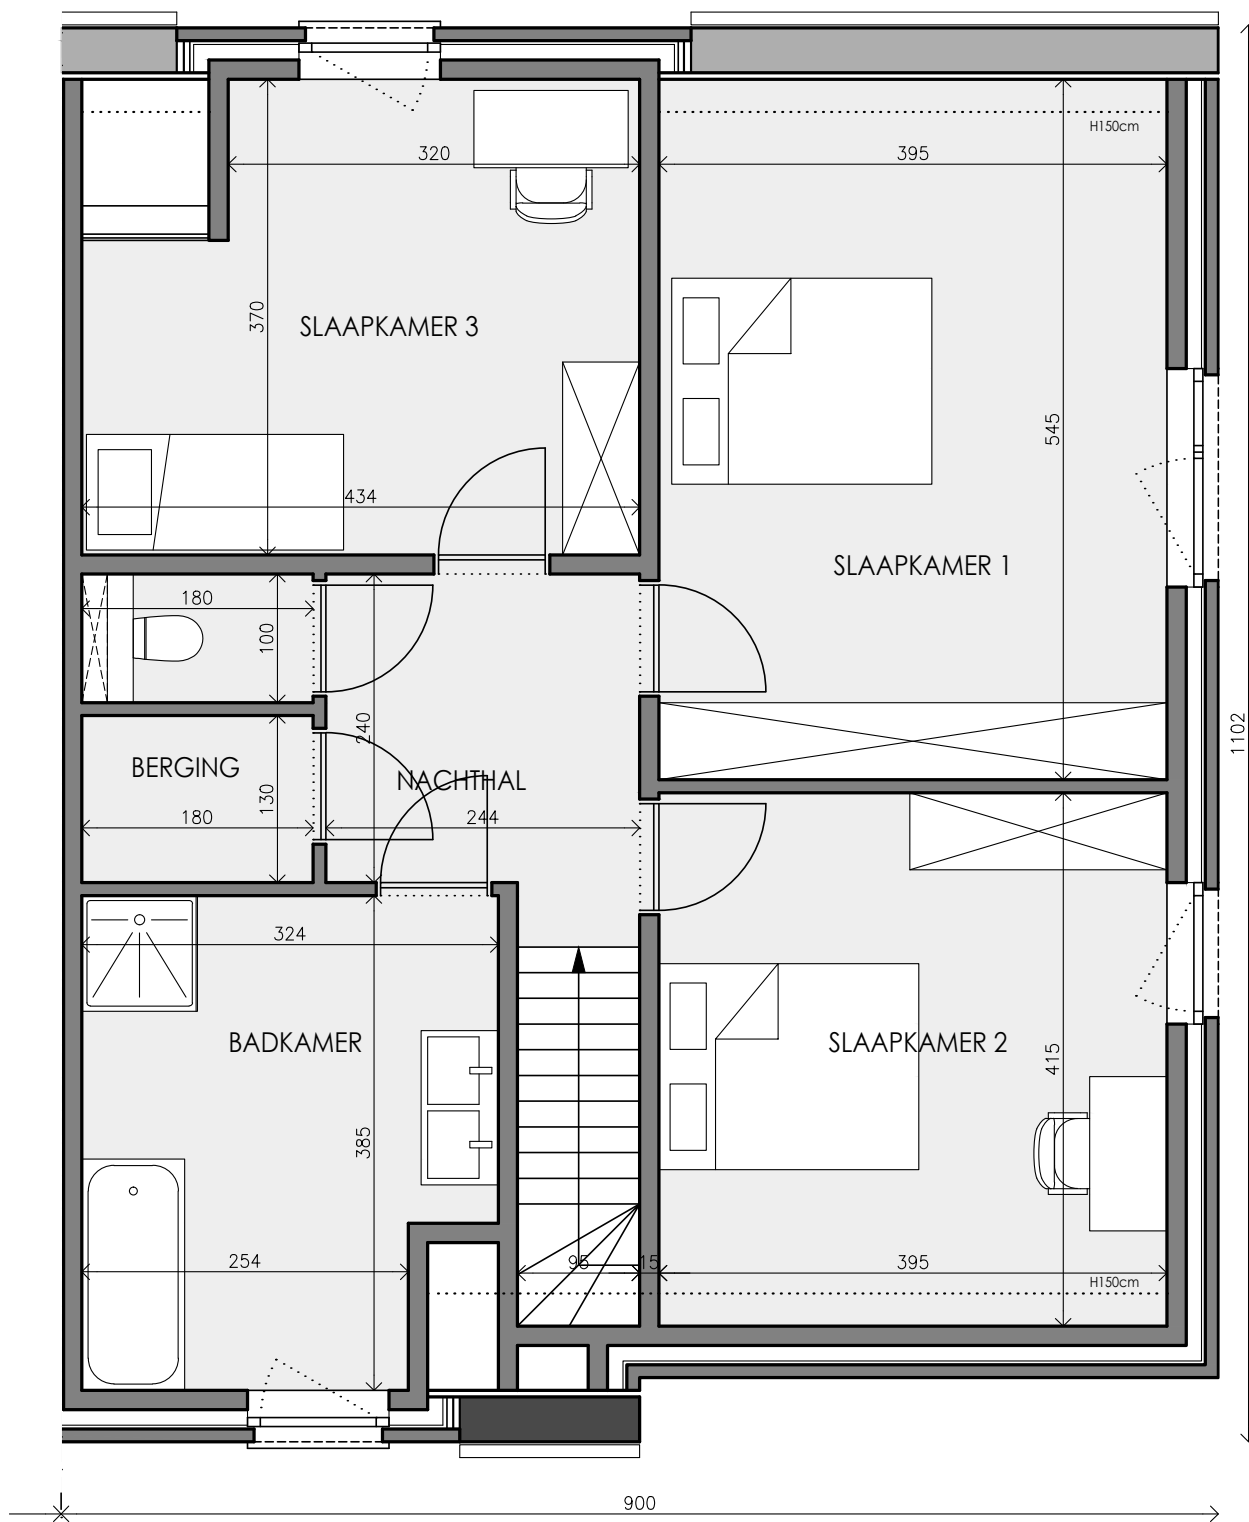

Eerste verdieping


Contacteer onze Sales Consultant

03 808 33 55

matexi.be - info@matexi.be



LOT 78

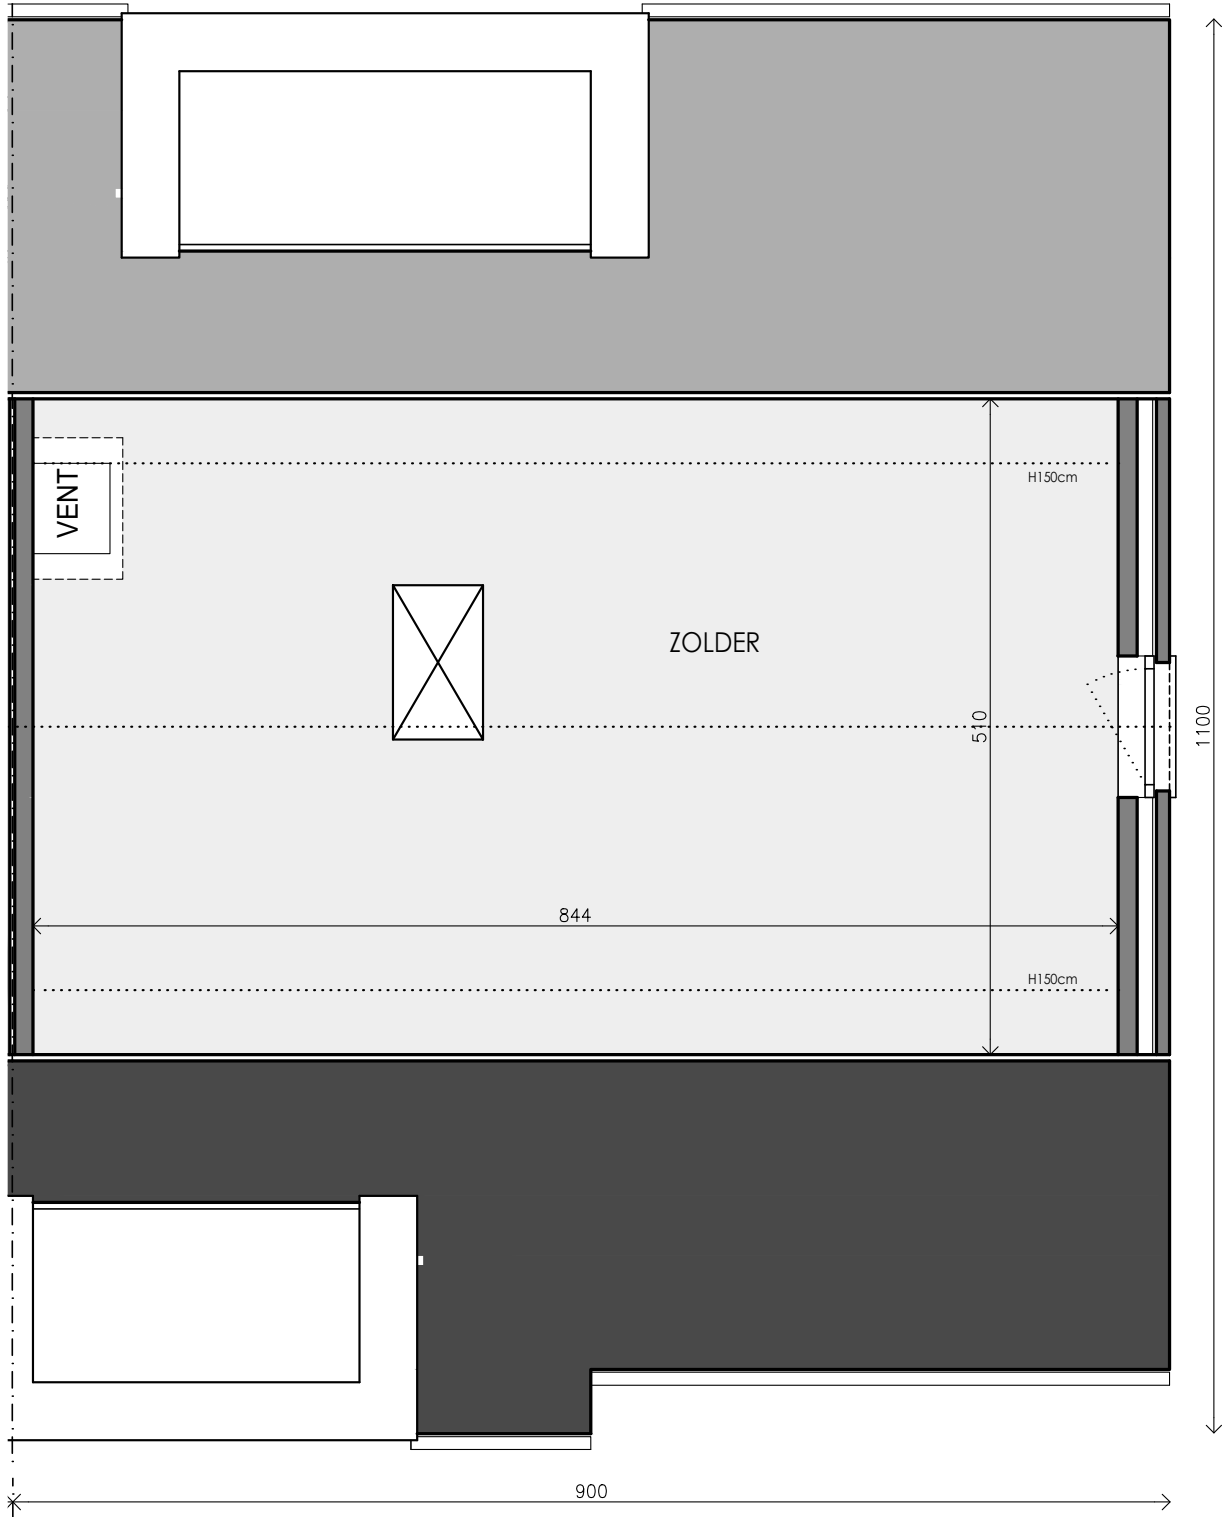

Zolder (optioneel af te werken)