

MERKSPLAS PASTOOR CEULEMANSSTRAAT

**LOT
18**

HALFOPEN BEBOUWING MET 3 SLAAPKAMERS

Inclusief: carport, tuinberging en
zolder (optioneel af te werken)
Grondoppervlakte: 245 m²



Voorgevel



Situering


Contacteer onze Sales Consultant

014 48 26 81

matexi.be - info@matexi.be




LOT 18

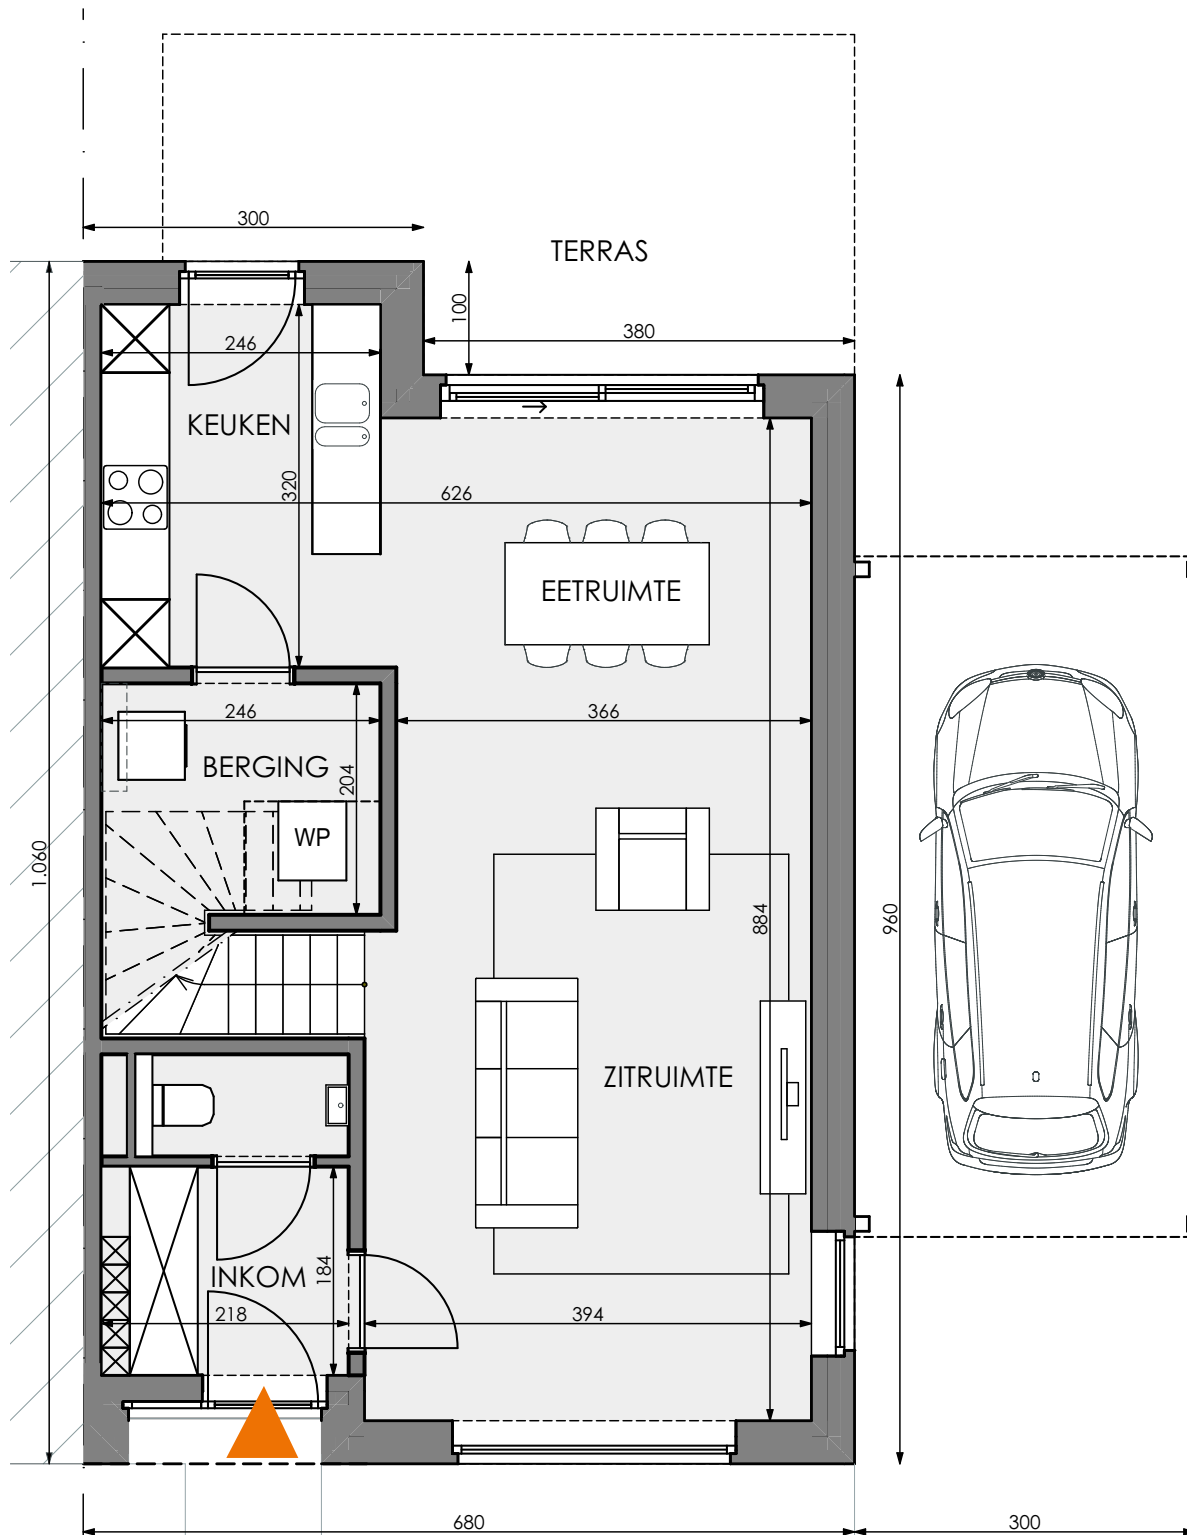

Gelijkvloers

Deze tekeningen geven een indruk v.h. project. Materialen, indeling, uitvoeringsdetails kunnen gewijzigd worden. Niet contractueel document in toep. van art. 5.2.6. VCRO: Vg - Wg gdv - gykr - Vv. EPB-atteest beschikbaar binnen 6 maanden na voorlopige oplevering.

LOT 18

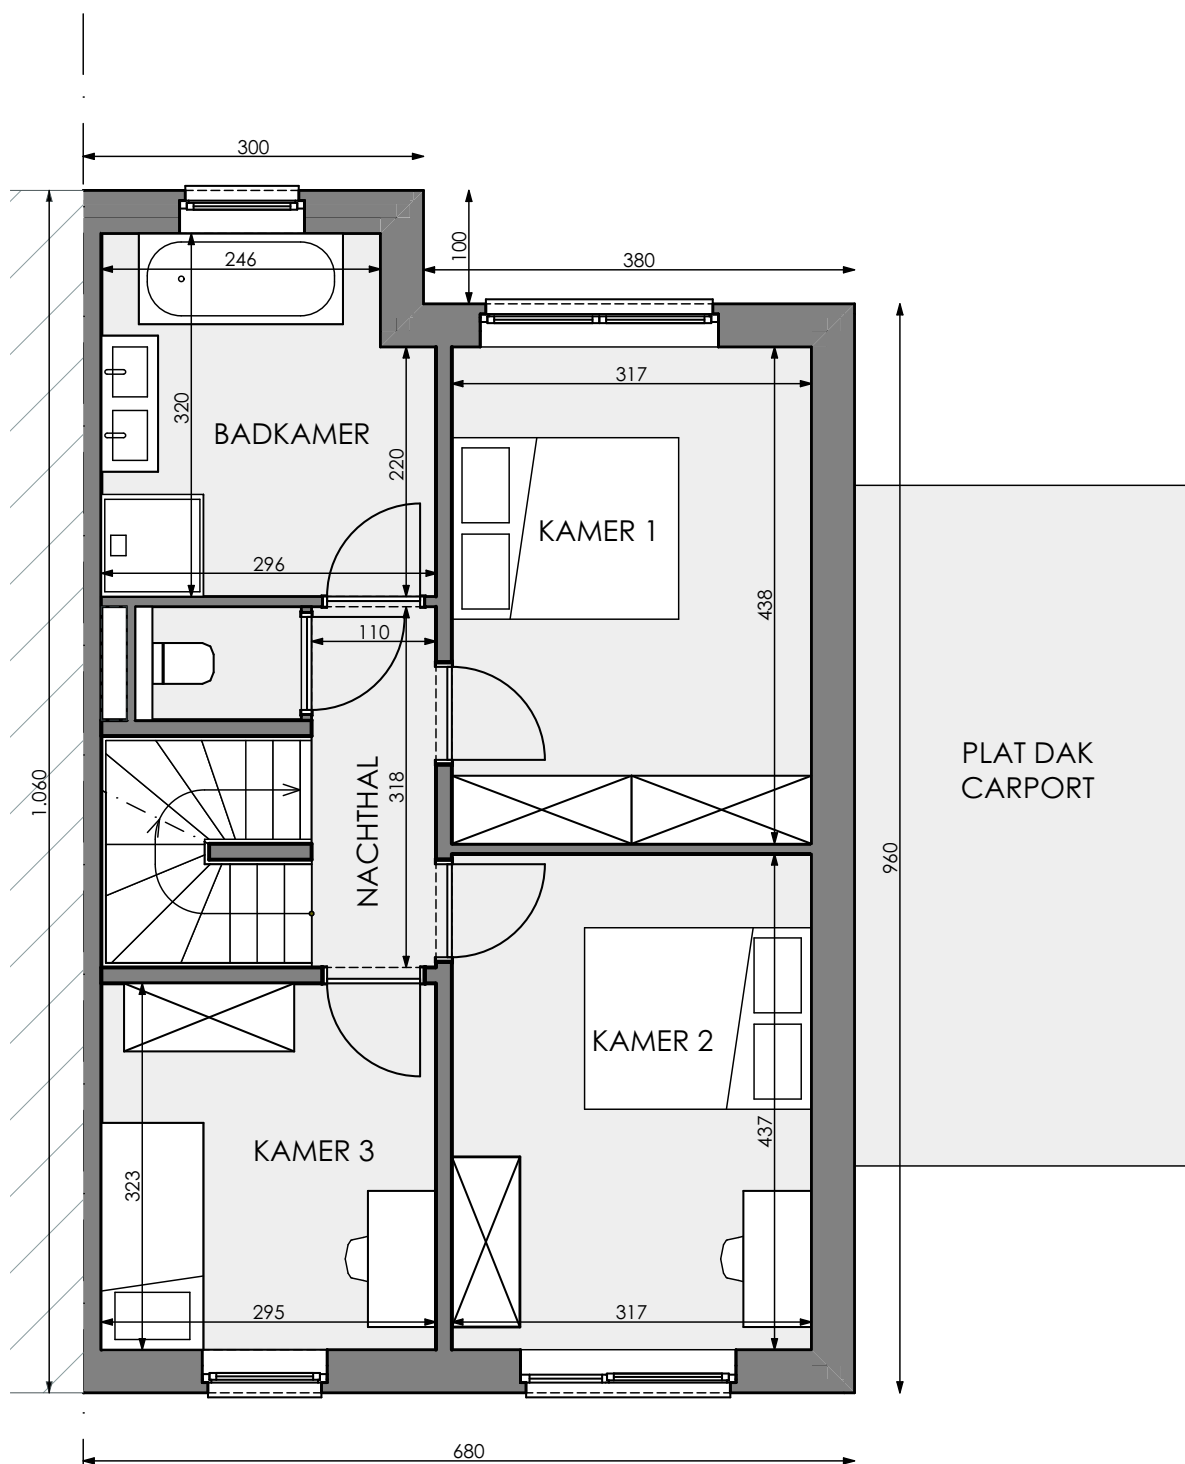

Eerste verdieping


Contacteer onze Sales Consultant

014 48 26 81

matexi.be - info@matexi.be



LOT 18

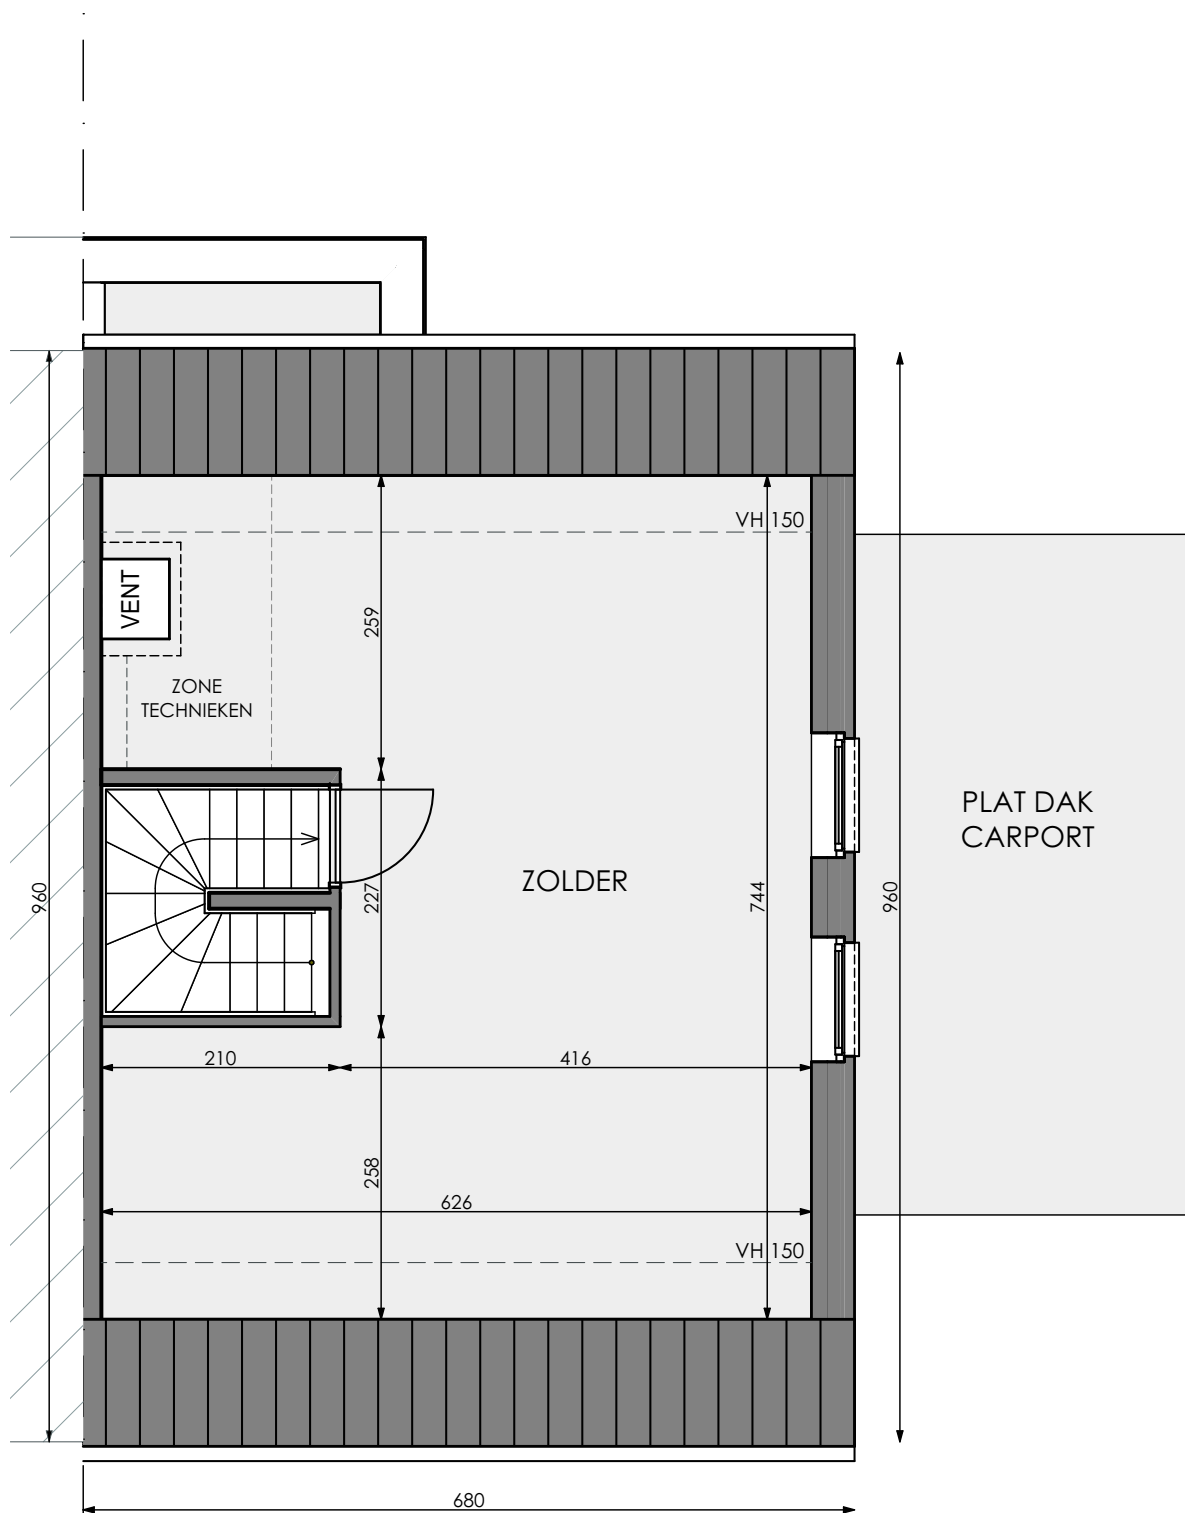

Zolder (optioneel af te werken)

Deze tekeningen geven een indruk v.h. project. Materialen, indeling, uitvoeringsdetails kunnen gewijzigd worden. Niet contractueel document in toep. van art. 5.2.6. VCRO: Vg - Wg gdv - gykr - Vv. EPB-atteest beschikbaar binnen 6 maanden na voorlopige oplevering.